
DRUH POVRCHU ZEMINA
ZEMNÁ PLÁŇ, ZEMNÁ OCHRANNÁ VRSTVA
KRAJ.:

VARIANT B

M 1:10 000 / 1: 000

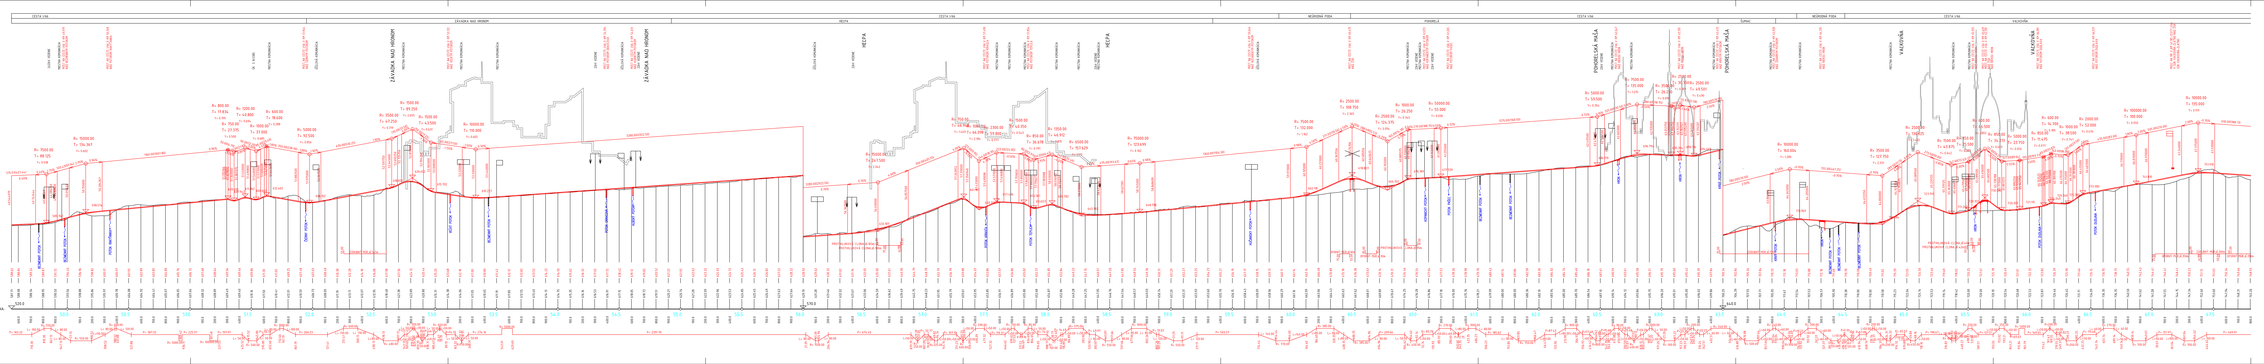

HLAVNÝ RIEŠITEĽ PROJEKTU: Ing. Richard URBAN	SKUPINA DODÁVATEĽOV (Ak JE HRANICA, ZNAČ.ČL.):				
SÚRADNICOVÝ SYSTÉM: S-JTSK					
VÝŠKOVÝ SYSTÉM: Bpv					
SPRACOVAL: Ing. Daša MOZOLOVÁ	ZODPOVEDNÝ PROJEKTANT: Ing. Roman MYSLIAR	Ing. Michal MOJŽI	KOORDINÁTOR PROJEKTU: Ing. Roman MYSLIAR		
Ing. Roman MYSLIAR	ÚOZ BBSK, okr. - Banská Bystrica, Brezno				
STAVBA: SLOVENSKÁ SPRÁVA CIEST, Mileticova 19, 824 19 Bratislava					
SKUPINA DODÁVATEĽOV (ZSE, Ak HRANICA, KRAJA.:Šk					
ČASŤ: I/66-BANSKÁ BYSTRICA - HRANICA KRAJA, SMER:VÝCHOD (FÁZOVÁ REALIZAČNÁ ETAPOVOSŤ)					
VARIANT B - POZDĽŽNY PROFIL 49.587 - 67.745					

STUPEŇ	ČÍSLO
SA	10-M
ODBORNOSŤ	ČÍSLO
DI 2017	MPI-SA-09/12
MIERKA	FORMÁT
1:10 000 / 1:1000	A1
ČÍSLO LISTU	ZOZNAM
3.4-B	