

KATEGÓRIA C 14/80,70

VO VÝKOPE

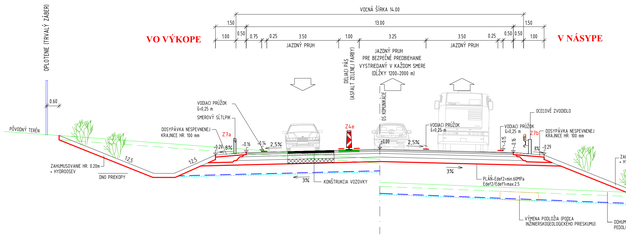


V NÁSYPE

KATEGÓRIA P 4.5/30 S CYKLOCESTOU

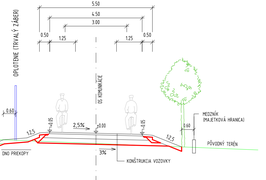


V PRIAMEJ KATEGÓRIA C9,5/80,70

VO VÝKOPE

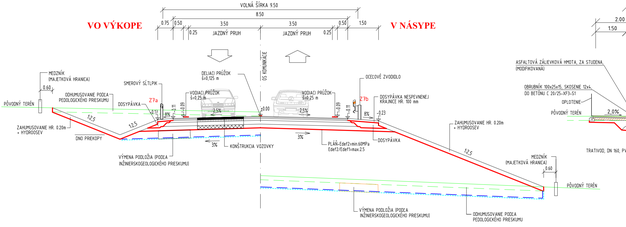

V NÁSYPE

V PRIAMEJ KATEGÓRIA MZ14/50

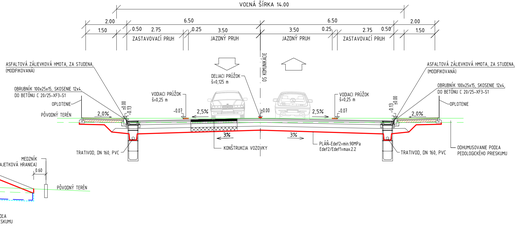


ZMENA USPORIADANIA JAZDNÝCH PRUHOV

ROZŠÍRENIE Z JEDNÉHO JAZDNÉHO PRUHU NA DVA JAZDNÉ PRUHY



ZÚŽENIE Z DVOCH JAZDNÝCH PRUHOV NA JEDEN JAZDNÝ PRUH

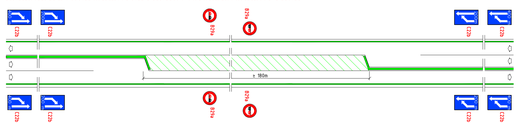


NÚDZOVÉ ZÁLIVY

NÚDZOVÝ ZÁLIV BEZ ZVODIDLA NA KRAJNICI



NÚDZOVÝ ZÁLIV SO ZVODIDLOM NA KRAJNICI

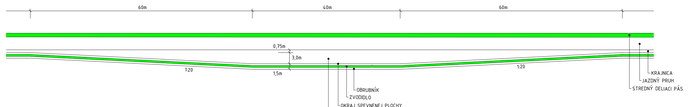

A KONŠTRUKCIA NOVEJ VOZOVKY CESTY I/66

ASFALTOVÝ KOBEREC MASTIXOVÝ	SMA 11 J, PMB 45/80-75	40 mm	STN EN 13108-5
SPOJOVACÍ POSTREK Z MODIFIKOVANEJ ASFALTOVEJ EMULZIE	PS, CBP, 0.5kg/m2		STN 73 6129
ASFALTOVÝ BETÓN PRE LOŽNÚ VRSTVU	AC 16-L, I.PMB 45/80-75	60 mm	STN EN 13108-1
SPOJOVACÍ POSTREK Z MODIFIKOVANEJ ASFALTOVEJ EMULZIE	PS, CBP, 0.5kg/m2		STN 73 6129
ASFALTOVÝ BETÓN PRE PODKLADNÚ VRSTVU	AC 22-P I.PMB 45/80-75	100 mm	STN EN 13108-1
GEOMRIEŽA GGR-STR/SKLO	100 kN/m x 100 kN/m	podľa	STN EN ISO 10319
MEMBRÁNA Z POLYMÉR MODIFIKOVANÉHO ASFALTU SMA, PMB, B-11	2 kg/m2 / B-11, 6kg/m2		STN 73 6129
CEMENTOM STMELNENÁ ZMES	CBGM CB/10	200 mm	STN 73 6124-1
NESTMELNENÁ VRSTVA ZO ŠTRKODRVINY	UM ŠD 0/45,GC1	min.200 mm	STN 73 6126
SPOLU		610 mm	

B KONŠTRUKCIA EXISTUJÚCEJ VOZOVKY CESTY I/66 (RECYKLÁCIA)

ASFALTOVÝ KOBEREC MASTIXOVÝ	SMA 11 J, PMB 45/80-75	40 mm	STN EN 13108-5
SPOJOVACÍ POSTREK Z MODIFIKOVANEJ ASFALTOVEJ EMULZIE	PS, CBP, 0.5kg/m2		STN 73 6129
ASFALTOVÝ BETÓN PRE LOŽNÚ VRSTVU	AC 16-L, I.PMB 45/80-75	60 mm	STN EN 13108-1
GEOMRIEŽA GGR-STR/SKLO	100 kN/m x 100 kN/m	podľa	STN EN ISO 10319
MEMBRÁNA Z POLYMÉR MODIFIKOVANÉHO ASFALTU SMA, PMB, B-11	2 kg/m2 / B-11, 6kg/m2		STN 73 6129
ZMESNÝ R-MATERIÁL-ARM	ARM 32 CEM III/B 32.5 N	300 mm	TP 07/2011
(Úpravné spracovanie vrstvy netuhej vozovky za studena na mieste)			
SPOLU		400 mm	

C KONŠTRUKCIA OBSLUŽNEJ CESTY / CYKLOCESTY / POĽNEJ CESTY

ASFALTOVÝ BETÓN PRE OBRUSNÚ VRSTVU	AC 11-D, 50/70, II	40 mm	STN EN 13108-1
SPOJOVACÍ POSTREK Z ASFALTU	PS,D - 0.5kg/m2		STN 73 6129
ASFALTOVÝ BETÓN PRE PODKLADNÚ VRSTVU	AC 22-P, 35/45, II	100 mm	STN EN 13108-1
GEOMRIEŽA GGR-STR/SKLO	100 kN/m x 100 kN/m	podľa	STN EN ISO 10319
INFILTRAČNÝ POSTREK Z ASFALTU	PI,D - 0.80 kg/m2		STN 73 6129
NESTMELNENÁ VRSTVA ZO ŠTRKODRVINY	UM ŠD 0/45,GC1	min.260 mm	STN 73 6126
SPOLU		400 mm	

SLOVENSKÁ SPRÁVA CIEST

HLAVNÝ INŽINIER PROJEKTU	SKUPINA DODÁVATEĽOV I/66, BB-HRANICA, KRAJA-ŠR
Ing. Richard URBAN	PROJECT INVEST, ESP Consult

SÚRADNICOVÝ SYSTÉM: S-JTSK

VÝŠKOVÝ SYSTÉM: Bpv

B.

VYPRACOVALA: Ing. Kristína Farkašová	ZODPOVEDNÝ PROJEKTANT: Ing. Roman MYDLÁR, Ing. Michal MOJŽIŠ	KOORDINÁTOR PROJEKTU: Ing. Michal MOJŽIŠ
KONTROLOVAL: Ing. Peter Šlepecký	OKRES (OBVOD) STAVBY: VÚC BBSK, okr.: Banská Bystrica, Brezno	
OBJEDNÁVATEĽ: SLOVENSKÁ SPRÁVA CIEST, Miletičova 19, 826 19 Bratislava		
ZHOTOVITEĽ: SKUPINA DODÁVATEĽOV I/66_BB-HRANICA_KRAJA-ŠR		

ESP Consult

STAVBA: I/66 BANSKÁ BYSTRICA - HRANICA KRAJA, SMER VÝCHOD (ŠTÚDIA REALIZOVATEĽNOSTI)	STUPEŇ: ŠR	FORMÁT: 6 A4	
	DÁTUM: 09.2017	ČÍSLO ZÁKAZKY: RPI-16-09/12	
	MIERKA: 1:10 000	ČÍSLO:	
VARIANT A - VZOROVÉ PRIEČNE REZY	ČÍSLO VÝKRESU: 4-A	ČÍSLO PRÍLOHY:	