
V PRIAMEJ KATEGÓRIA C11,5/80

VO VÝKOPE


V NÁSYPE

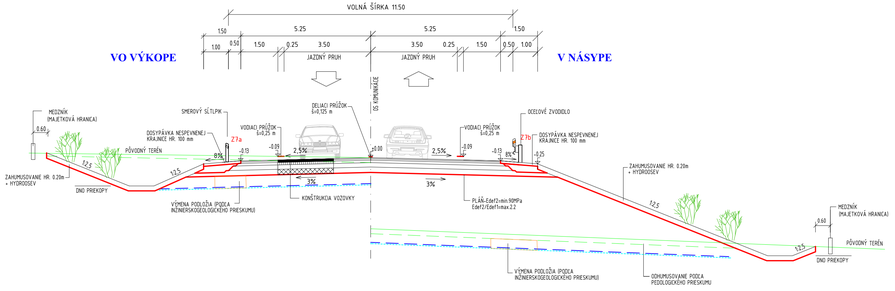


V PRIAMEJ KATEGÓRIA C9,5/80,70,60

VO VÝKOPE


V NÁSYPE

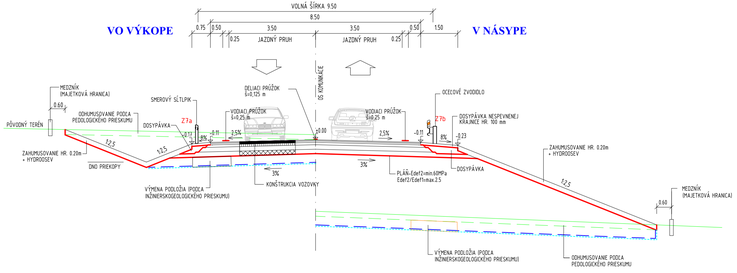


V PRIAMEJ KATEGÓRIA MZ14/50

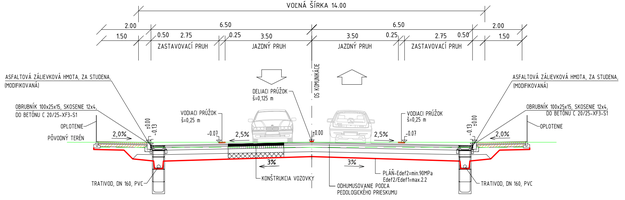

V PRIAMEJ KATEGÓRIA MZ 8,5/50

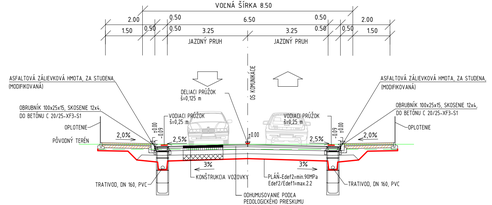

V PRIAMEJ KATEGÓRIA MZ 9,0/50

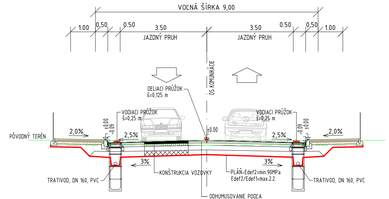

A KONŠTRUKCIA NOVEJ VOZOVKY CESTY I/66

ASFALTOVÝ KOBEREC MASTIXOVÝ	SMA 11 „I„ PMB 45/80-75	40 mm	STN EN 13108-5
SPOJOVACÍ POSTREK Z MODIFIKOVANEJ ASFALTOVEJ EMULZIE	PS; CBP, 0.5kg/m2		STN 73 6129
ASFALTOVÝ BETÓN PRE LOŽNÚ VRSTVU	AC 16-L, I.PMB 45/80-75	60 mm	STN EN 13108-1
SPOJOVACÍ POSTREK Z MODIFIKOVANEJ ASFALTOVEJ EMULZIE	PS; CBP, 0.5kg/m2		STN 73 6129
ASFALTOVÝ BETÓN PRE PODKLADNÚ VRSTVU	AC 22-P I.PMB 45/80-75	100 mm	STN EN 13108-1
GEOMREŽA GGR-STR/SKLO	100 kN/m x 100 kN/m	podľa	STN EN ISO 10319
MEMBRÁNA Z POLYMÉR MODIFIKOVANÉHO ASFALTU SMA, PMB, 8-11	2 kg/m2 / 8-11, 6kg/m2		STN 73 6129
CEMENTOM STMELENÁ ZMES	CBGM C8/10	200 mm	STN 73 6124-1
NESTMELENÁ VRSTVA ZO ŠTRKODRVINY	UM ŠD 0/45,G(C)	min.200 mm	STN 73 6126
SPOLU		610 mm	

B KONŠTRUKCIA EXISTUJÚCEJ VOZOVKY CESTY I/66 (RECYKLÁCIA)

ASFALTOVÝ KOBEREC MASTIXOVÝ	SMA 11 „I„ PMB 45/80-75	40 mm	STN EN 13108-5
SPOJOVACÍ POSTREK Z MODIFIKOVANEJ ASFALTOVEJ EMULZIE	PS; CBP, 0.5kg/m2		STN 73 6129
ASFALTOVÝ BETÓN PRE LOŽNÚ VRSTVU	AC 16-L, I.PMB 45/80-75	60 mm	STN EN 13108-1
GEOMREŽA GGR-STR/SKLO	100 kN/m x 100 kN/m	podľa	STN EN ISO 10319
MEMBRÁNA Z POLYMÉR MODIFIKOVANÉHO ASFALTU SMA, PMB, 8-11	2 kg/m2 / 8-11, 6kg/m2		STN 73 6129
ZMESNÝ R-MATERIÁL-ARM (Opätovné spracovanie vrstvy netuhej vozovky za studena na mieste)	ARM 32 CEM III/B 32.5 N	300 mm	TP 07/2011
SPOLU		400 mm	

C KONŠTRUKCIA OBSLUŽNEJ CESTY / CYKLOCESTY / POĽNEJ CESTY

ASFALTOVÝ BETÓN PRE OBRUSNÚ VRSTVU	AC 11-O, 50/70, II	40 mm	STN EN 13108-1
SPOJOVACÍ POSTREK Z ASFALTU	PS,B - 0.5kg/m2		STN 73 6129
ASFALTOVÝ BETÓN PRE PODKLADNÚ VRSTVU	AC 22-P, 30/45, II	100 mm	STN EN 13108-1
GEOMREŽA GGR-STR/SKLO	100 kN/m x 100 kN/m	podľa	STN EN ISO 10319
INFILTRAČNÝ POSTREK Z ASFALTU	P,B - 0,80 kg/m2		STN 73 6129
NESTMELENÁ VRSTVA ZO ŠTRKODRVINY	UM ŠD 0/45,G(C)	min.260 mm	STN 73 6126
SPOLU		400 mm	

SLOVENSKÁ SPRÁVA CIEST

HLAVNÝ INŽINIER PROJEKTU	SKUPINA DODÁVATEĽOV I/66_BB-HRANICA_KRAJA-ŠR
Ing. Richard URBAN	PROJECT INVEST, ESP Consult

SÚRADNICOVÝ SYSTÉM: S-JTSK

VÝŠKOVÝ SYSTÉM: Bpv

B.

VYPRACOVALA: Ing. Kristina Farkašová	ZODPOVEDNÝ PROJEKTANT: Ing. Roman MYDLÁR, Ing. Michal MOJŽIŠ	KOORDINÁTOR PROJEKTU: Ing. Michal MOJŽIŠ	ESP Consult
KONTROLOVAL: Ing. Peter Šlepecký	OKRES (OBVOD) STAVBY: VÚC BBSK, okr.: Banská Bystrica, Brezno		
OBJEDNÁVATEĽ: SLOVENSKÁ SPRÁVA CIEST, Miletičova 19, 826 19 Bratislava			
ZHOTOVITEĽ: SKUPINA DODÁVATEĽOV I/66_BB-HRANICA_KRAJA-ŠR			

STAVBA:

I/66 BANSKÁ BYSTRICA - HRANICA KRAJA, SMER VÝCHOD

(ŠTÚDIA REALIZOVATEĽNOSTI)

STUPEŇ: ŠR	FORMÁT: 7 A4
DÁTUM: 09.2017	Č.ZÁKAZKY: RPI-16-09/12
MIERKA: 1:10 000	Č.ARCH.
Č.VÝKRESU: 4-B	Č.SÚPRAVY

VARIANT B - VZOROVÉ PRIEČNE REZY