


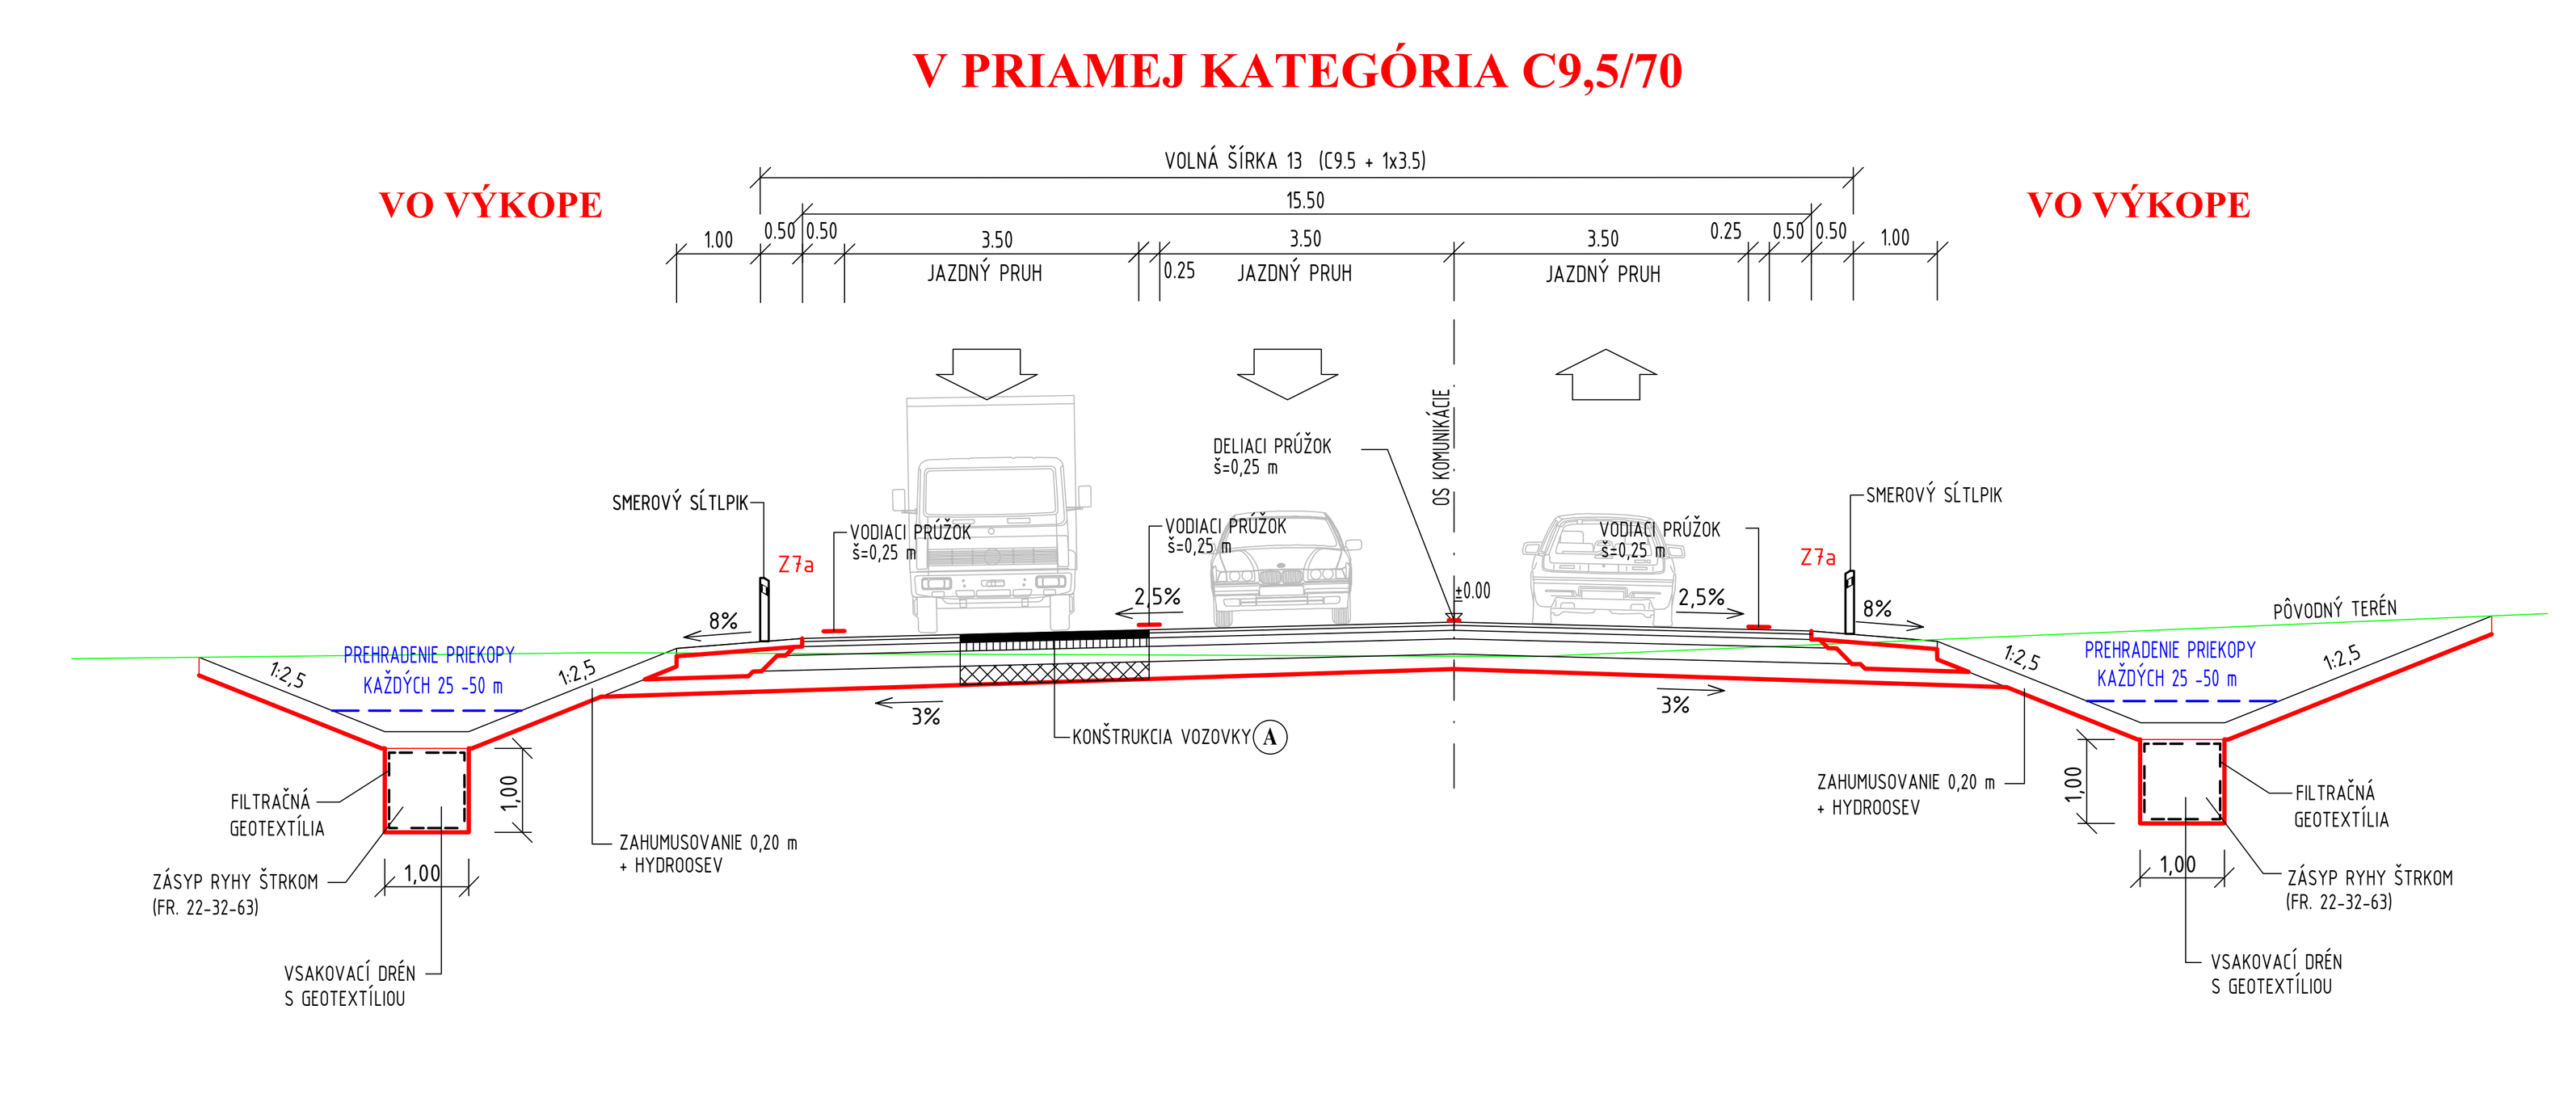

HLAVNÝ INŽINIER PROJEKTU	SKUPINA DODÁVATEĽOV I/66_BB-HRANICA_KRAJA-ŠR
Ing. Richard URBAN	R-PROJECT INVEST · ESP Consult

SÚRADNICOVÝ SYSTÉM: S-JTSK
VÝŠKOVÝ SYSTÉM: Bpv

B.

VYPRACOVALA	ZODPOVEDNÝ PROJEKTANT	KOORDINÁTOR PROJEKTU
Ing. Kristína Farkašová	Ing. Roman MYDLÁR Ing. Michal MOJŽIŠ	Ing. Michal MOJŽIŠ
KONTROLOVAL Ing. Peter Šlepecký	OKRES (OBVOD) STAVBY VÚC BBSK, okr.: Banská Bystrica, Brezno	

OBJEDNÁVATEĽ
SLOVENSKÁ SPRÁVA CIEST, Miletičova 19, 826 19 Bratislava

ZHOTOVITEĽ
SKUPINA DODÁVATEĽOV I/66_BB-HRANICA_KRAJA-ŠR

ESP Consult

STAVBA :
I/66 BANSKÁ BYSTRICA - HRANICA KRAJA, SMER VÝCHOD
(ŠTÚDIA REALIZOVATEĽNOSTI)

STUPEŇ ŠR	FORMÁT 16 A4
DÁTUM 09.2017	Č.ZÁKAZKY RPI-16-09/12
MIERKA 1:10 000	Č.ARCH.
Č.VÝKRESU 5-A	Č.SÚPRAVY

VARIANT A - CHARAKTERISTICKÉ PRIEČNE REZY