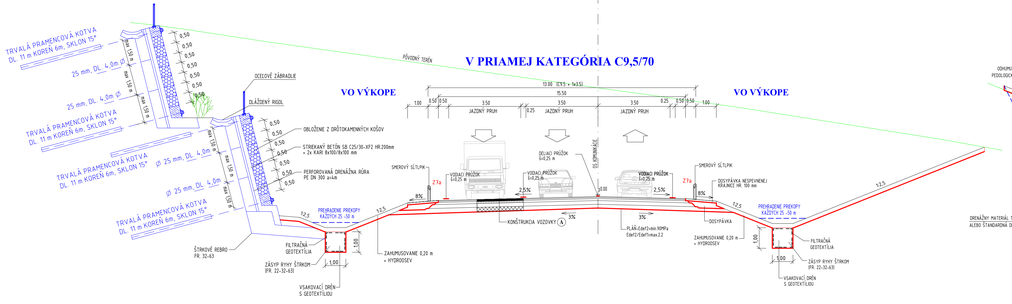

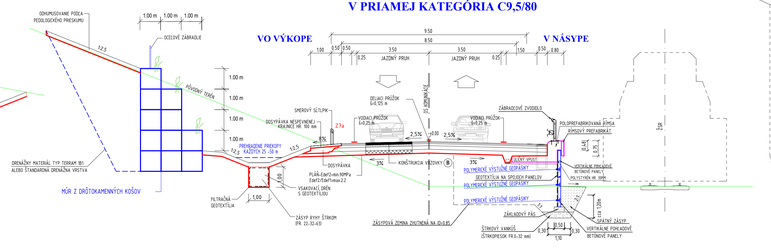

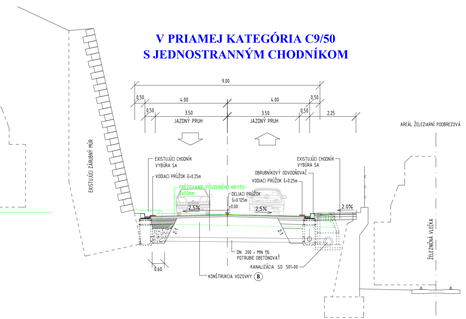

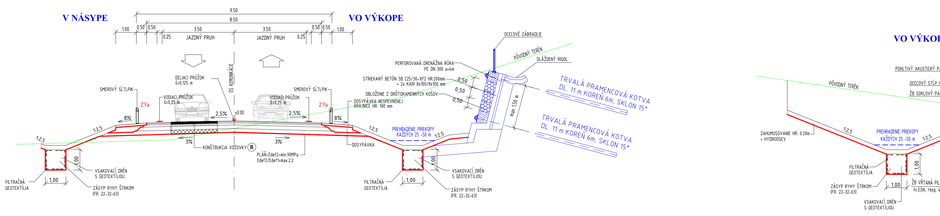

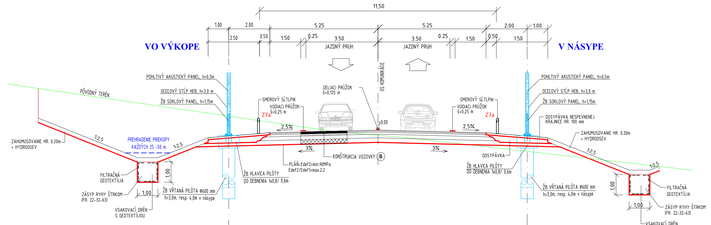

SLOVENSKÁ SPRÁVA CIEST

HLAVNÝ INŽINIER PROJEKTU Ing. Richard URBAN	SKUPINA DODÁVATEĽOV I/66_BB-HRANICA_KRAJA-ŠR PROJECT INVEST / ESP Consult	
SÚRADNICOVÝ SYSTÉM: S-JTSK VÝŠKOVÝ SYSTÉM: Bpv		B.
VYPRACOVALA Ing. Kristína Farkašová	ZODPOVEDNÝ PROJEKTANT Ing. Roman MYDLÁR Ing. Michal MOJŽIŠ	KOORDINÁTOR PROJEKTU Ing. Michal MOJŽIŠ
KONTROLOVAL Ing. Peter Šlepecký	OKRES/URČITÉ STAVBY VÚC BBSK, okr.: Banská Bystrica, Brezno	ESP Consult
OBJEDNÁVATEĽ SLOVENSKÁ SPRÁVA CIEST, Miletičova 19, 826 19 Bratislava		
ZHOTOVITEĽ SKUPINA DODÁVATEĽOV I/66_BB-HRANICA_KRAJA-ŠR		
STAVBA: I/66 BANSKÁ BYSTRICA - HRANICA KRAJA, SMER VÝCHOD (ŠTÚDIA REALIZOVATEĽNOSTI)	STUPEŇ ŠR	FORMÁT 6 A4
	DÁTUM 09.2017	Č.ZAKÁZKY RPI-16-09/12
	MIERKA 1:10 000	Č.ARCH.
VARIANT B - CHARAKTERISTICKÉ PRIEČNE REZY	Č.VÝKRESU 5-B	Č.SÚBORU