


OZNAČENIE DVERÍ PRIECHODNEJ ÚNIKOVEJ CESTY - JEDNOKRÍDLOVÉ DVERE

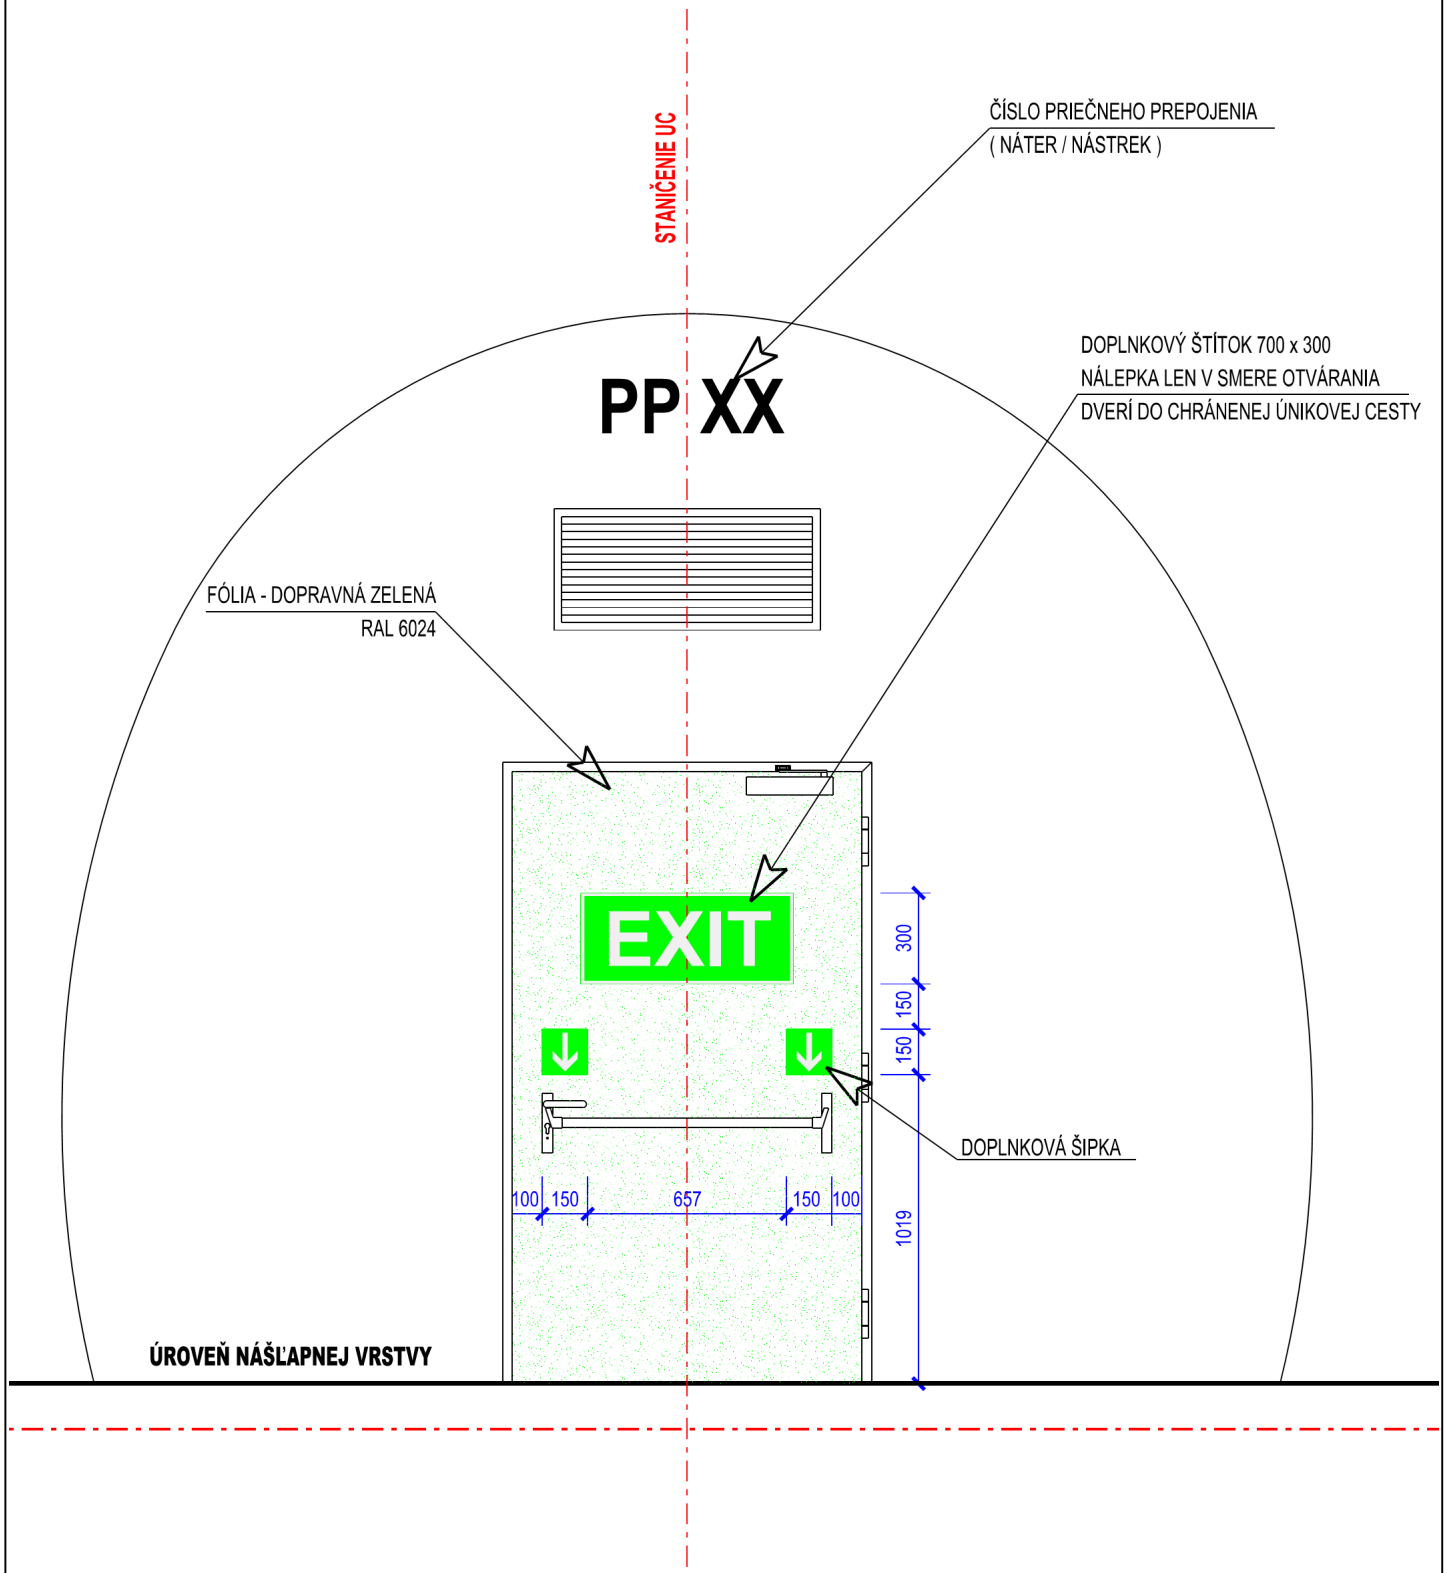

POZNÁMKY:
Pohľad na dvere z tunelovej rúry
MIERKA 1:25

5 - TUNELY

PROTIPOŽIARNA BEZPEČNOSŤ

VL 5

1000.01

08 - 2019