


OZNAČENIE DVERÍ PRIECHODNEJ ÚNIKOVEJ CESTY - POSUVNÉ DVERE

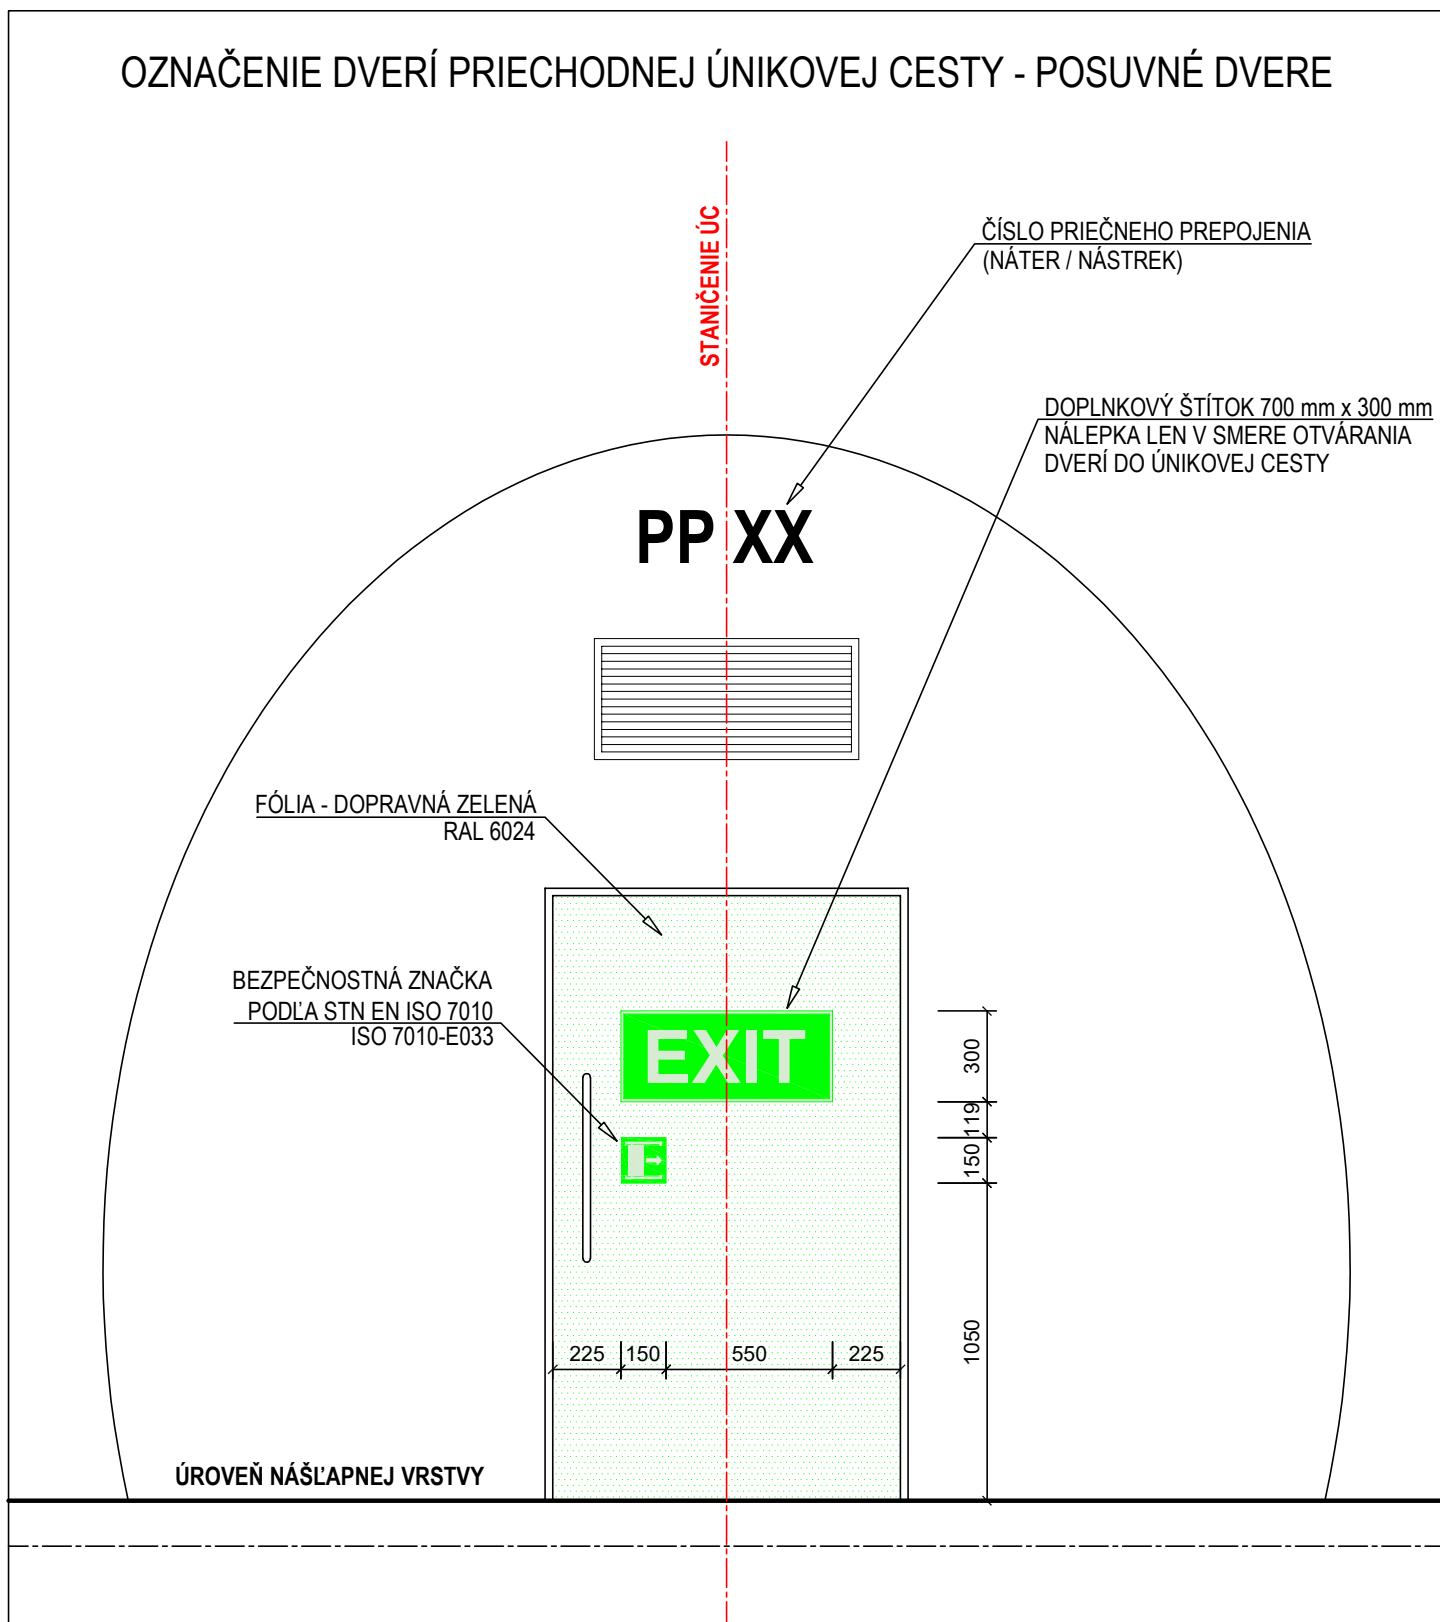

POZNÁMKY:

Pohľad na dvere z tunelovej rúry

MIERKA 1:25

5 - TUNELY

PROTIPOŽIARNA BEZPEČNOSŤ

VL 5

1000.03

08 - 2019