


# OSNAČENIE DVERÍ SOS-VÝKLENKU V TUNELOVEJ RÚRE

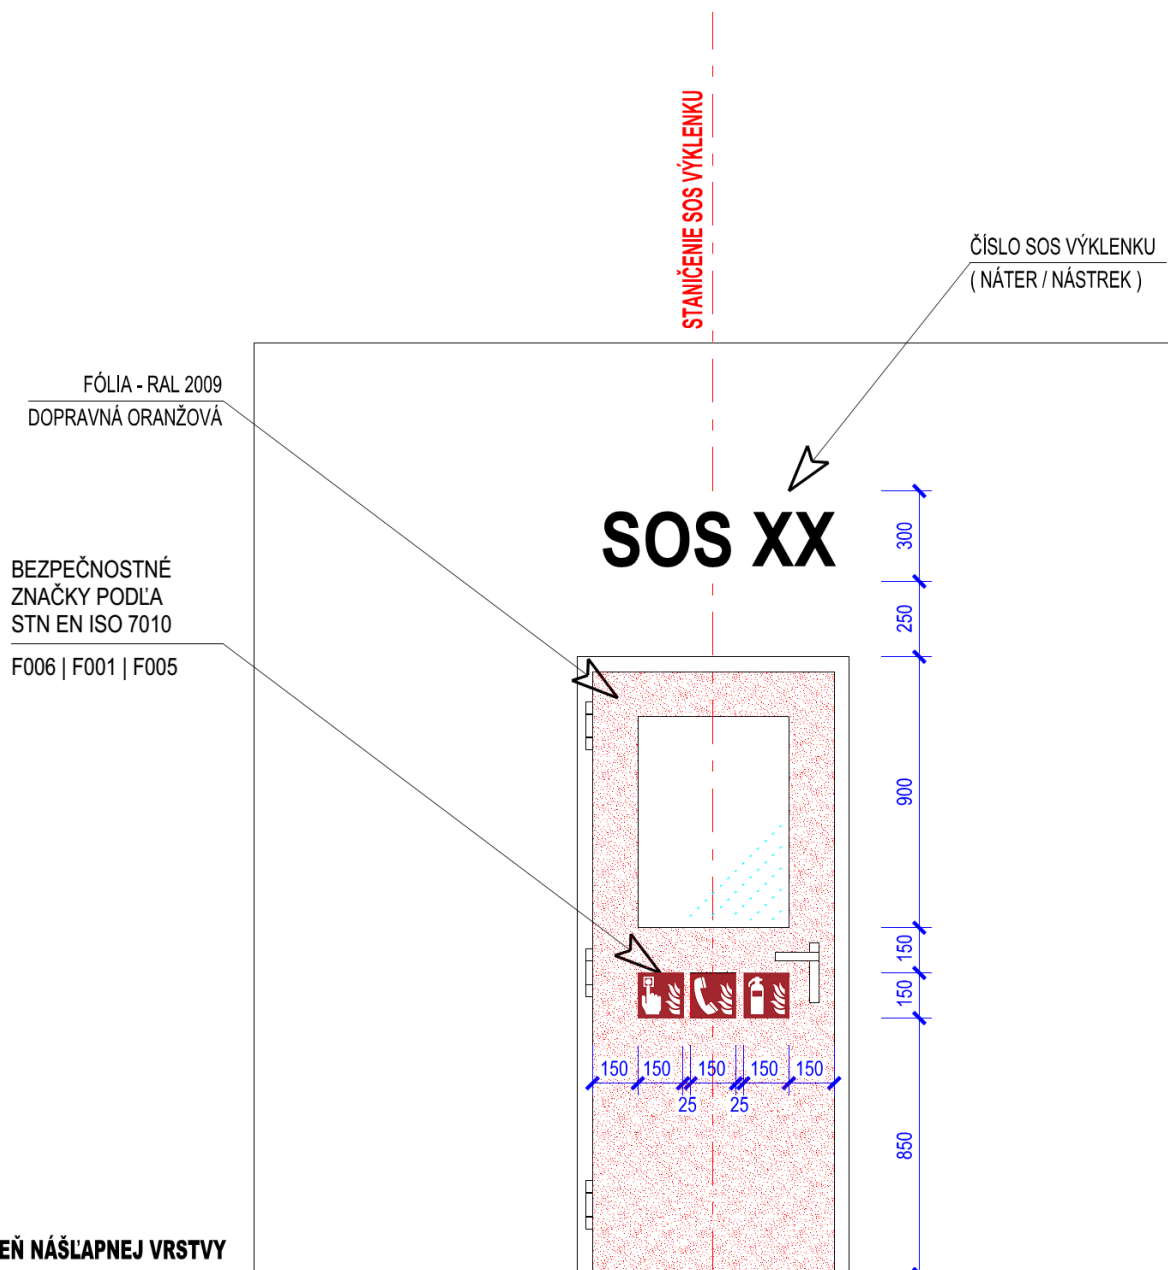

ISO 7010-F006  
TLAČIDLOVÝ HLÁSIČ  
POŽIARU



ISO 7010-F001  
OHLASOVŇA  
POŽIARU



ISO 7010-F005  
HASIACI PRÍSTROJ

POZNÁMKY:

MIERKA 1:25

5 - TUNELY

PROTIPOŽIARNA BEZPEČNOSŤ

VL 5

1000.04

08 - 2019