OZNAČOVANIE VZDIALENOSTÍ K PORTÁLOM

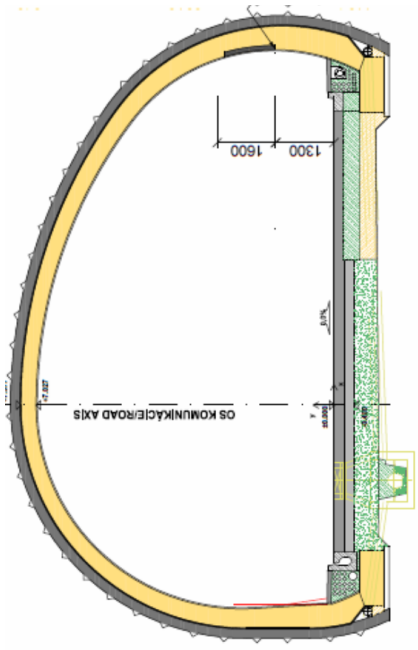

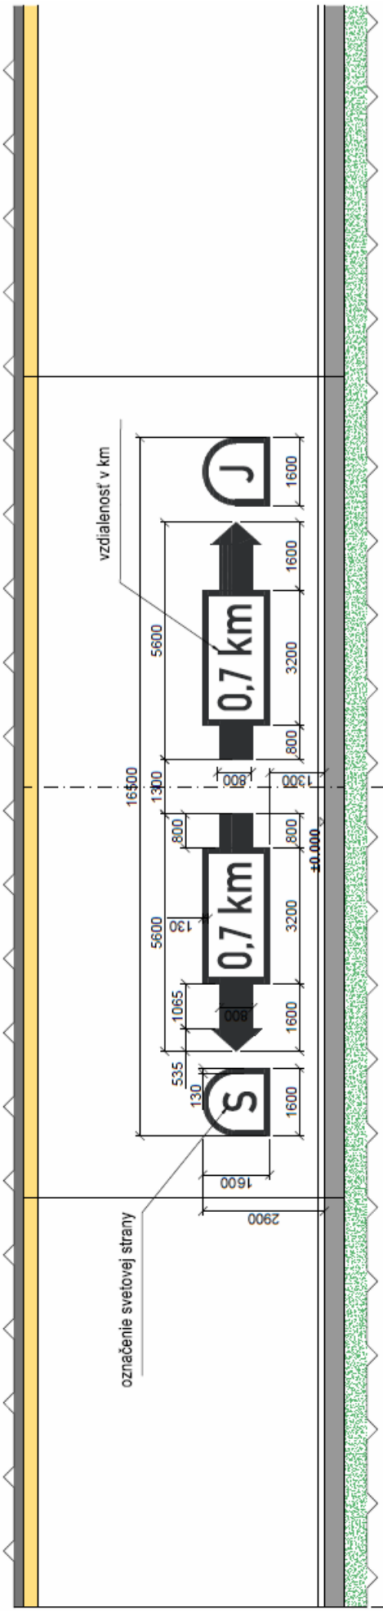

POZNÁMKY:
Písmo: TERN regular, výška 800 mm, farba RAL 9004

5 - TUNELY NÚDZOVÉ ZÁLIVY	VL 5 700.02 08 - 2019