



MOSTNÍ LIST:

1. Název mostu: Most cez rieku Rajčianku v obci Parúbka		Evidenční čís. mostu: 64518-010 / 107	
2. Předmět přemostění nebo převedení (překážka): riecka Rajčianka		Rok postavení: 1964	
3. Dálnice nebo silnice: II/518 / I/64 km: 8,027 / 198,768		Zatížitelnost:	
4. Katastrální obec: Parúbka		a) normální:	50
5. Okres: Žilina		b) výhradní:	60
6. Kraj: Stredoslovenský		c) výjimečná:	100
7. Udržovatel: OSC Žilina		d) most navržen pro zatížení: 12 30 66	
8. Počet otvorů: 2	9. Světlost otvorů: kolmá: 2x10,80	šikmá: 2x13,80	
10. Délka přemostění: 29,30	11. Rozpětí polí:	12. Šikmost mostu: P 57°	
13. Podrobný popis nosné konstrukce: Konštrukcia je prefa trámev typu "Vlaššák" 10 ks 96/70 predpätý betón			
Stavební výška: 0,85 0,78		Úložná výška:	
14. Opěry: Počet 2	Délka: 12,80	Tloušťka:	
Výška: 1,50	Druh a materiál: betón		
15. Ostatní podpěry: 1	Počet: 1	Délka: 13,10	Výška: 2,90
Tloušťka: 1,50			
Druh a materiál: kamen + Betón			
16. Prostorová úprava: Volná šířka mostu (podjezdu): 10,40		Šířka chodníků: 2x1,0	
Šířka mezi zvýšenými obrubami: 8,40		Volná výška nad vozovkou:	
17. Vozovka a chodníky: Druh vozovky: živičná			
Druh zpevněné části krajnice:			
Druh chodníků: cem.poter			
Zábradlí: ž.e.rámová konštrukcia I 10			
18. Výška mostu nad terénem: 4,05			
19. Výška spodní hrany konstrukce nad vel. vodou:		Normální hloubka vody: 0,30	
20. Různá zařízení na mostě:		Výkresy mostu:	
21. Stavební stav: II. V - 227 25.10.99 MPN			
22. Správní údaje:			
23. Reprodukční pořizovací hodnota (RPH) výchozí: Kčs			
Úprava: (stručný popis)			
Nová RPH:	datum	Kčs	datum

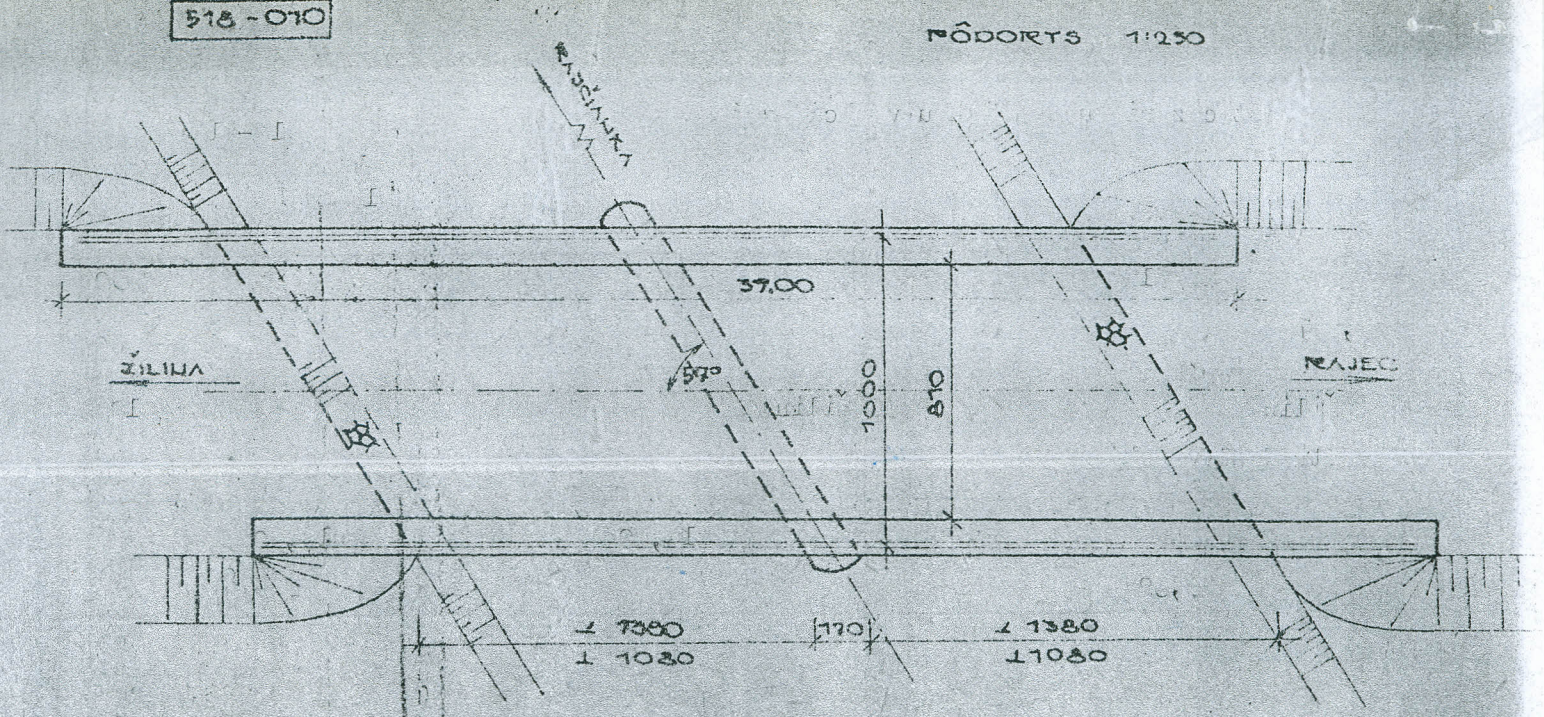

POHLED 1:250

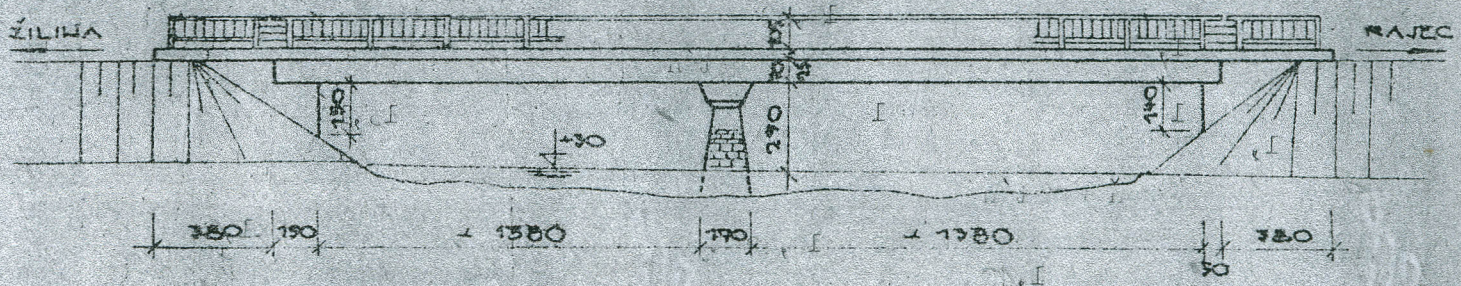

PRÍČNY REZ 1:100

