
SITUÁCIA V KN
M 1:500

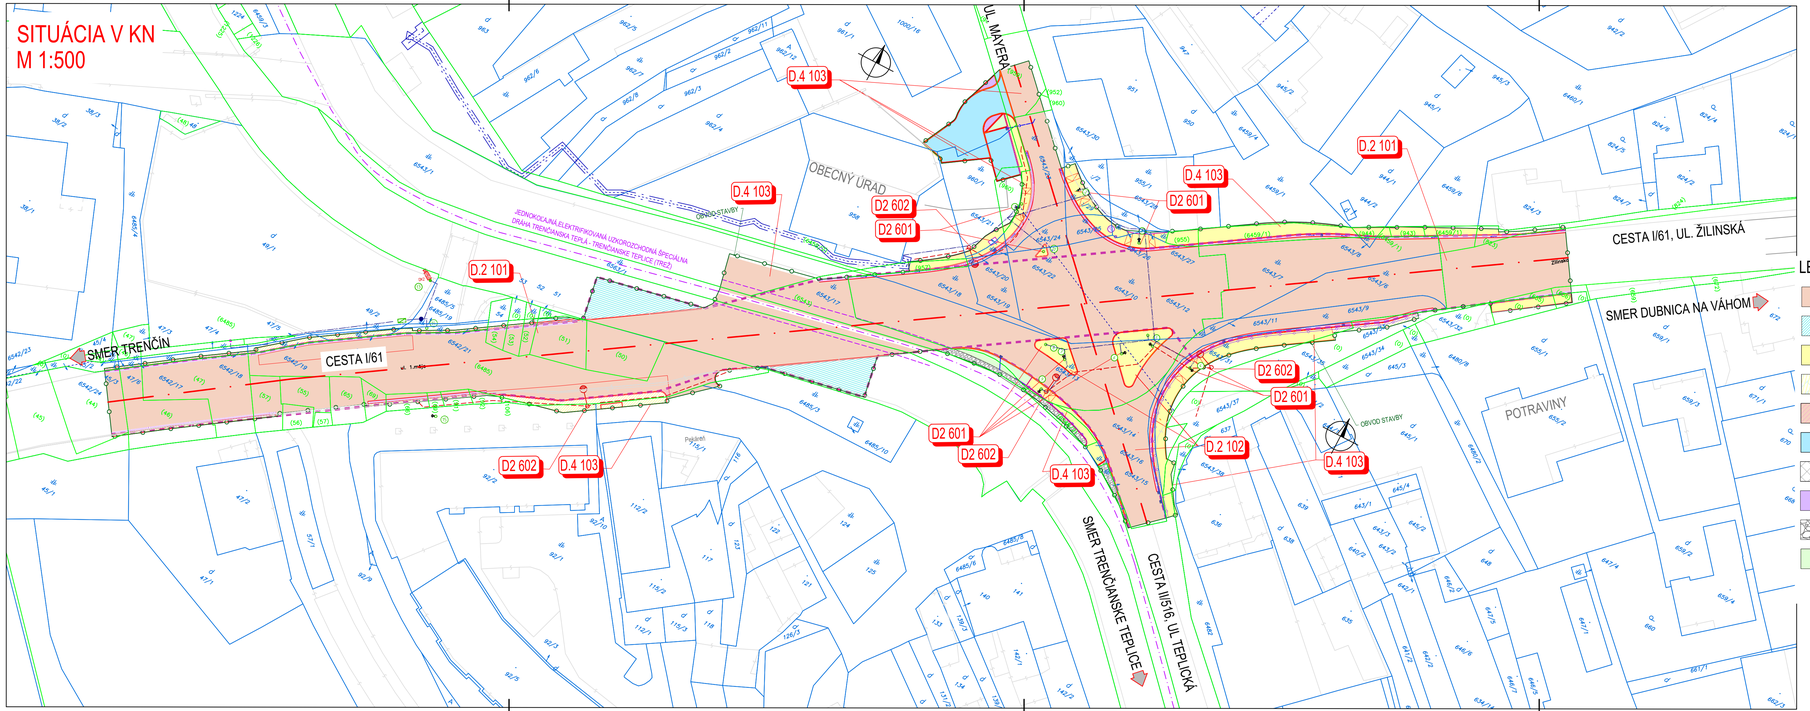

ZOZNAM OBJEKTOV STAVBY:

- D.2 101 ÚPRAVA CESTY I/61
- D.2 102 ÚPRAVA CESTY II/516
- D.3 601 CESTNÁ SVETELNÁ SIGNALIZÁCIA
- D.3 602 VEREJNÉ OSVETLENIE
- D.4 103 ÚPRAVA MIESTNEJ CESTY, SPEVNENÝCH PLOCH A CHODNÍKOV

LEGENDA ČIAR A SYMBOLOV:

- GEODETICKÉ ZAMERANIE
- KATASTRÁLNA MAPA, STAV C-KN
- KATASTRÁLNA MAPA, STAV E-KN
- OBVOD STAVBY
- NOVÝ STAV
- HRANICA OBJEKTOVEJ MAJETKOVEJ SPRÁVY

LEGENDA PLÔCH:

- ASFALTOBETÓNOVÝ KRYT
- VÝMENA ASFALTOBETÓNOVÝ KRYT
- CHODNÍKY ZO ZÁMKOVEJ DLAŽBY hr. 60 mm
- EXISTUJÚCI CHODNÍKY ZO ZÁMKOVEJ DLAŽBY ÚPRAVA VÝŠKOVÁ
- PLNÁ KONŠTRUKCIA VOZOVKY Z ASFALTOBETÓNOVÝM KRYTOM
- PARKOVISKO VJAZD ZÁMKOVÁ DLAŽBA
- EXISTUJÚCE OBJEKTY
- SPEVNENÁ PLOCHA Z DLAŽOBNEJ KOCKY 100x100
- PLOCHA SO ŠTRKODRVY
- ZELEŇ V OKOLÍ STAVBY

INVESTOR:
SLOVENSKÁ SPRÁVA CIEST

D1

POZNÁMKA:
PRED ZAČIATÍM STAVEBNÝCH PRÁC JE NUTNÉ VYTÝČIŤ VŠETKY PODZEMNÉ INŽINIERSKE SIETE ICH SPRÁVCAMI!

SÚRADNICOVÝ SYSTÉM: JTSK
VÝŠKOVÝ SYSTÉM: B.p.v

ZÁKAZKA:
I/61 - II/516 Trenčianska Teplá, úprava križovatky

OBJEKT: -

PRÍLOHA: **SITUÁCIA V KN**

PROJEKTANT:
DAQE Slovakia s.r.o.
Pribinova 8953/62, 010 01 Žilina
www.daqe.sk, info@daqe.sk

INVESTOR: Slovenská správa ciest Bratislava v zastúpení SSC IVSC Žilina		ČÍSLO ZÁKAZKY:	25-011
KRAJ: Trenčiansky	OKRES: Trenčín	DÁTUM:	10/2025
	K.Ú.: Trenčianska Teplá	STUPEŇ:	DSPRS
MANAŽÉR PROJEKTU:	ZODPOVEDNÝ PROJEKTANT:	MIERKA:	1:500
Ing. VLADIMÍR MAJCHER	Ing. ĽUKÁŠ ROLKO	FORMÁT:	5xA4
NAVRHOL - VYPRACOVAL:	KONTROLOVAL:	ČÍSLO PRÍLOHY:	SÚPRAVA:
Ing. ANDREA SUCHÁNOVÁ	Ing. JÚLIUS HLAVÁČ	D1.2	