
ORTOFOTOMAPA
M 1:1000

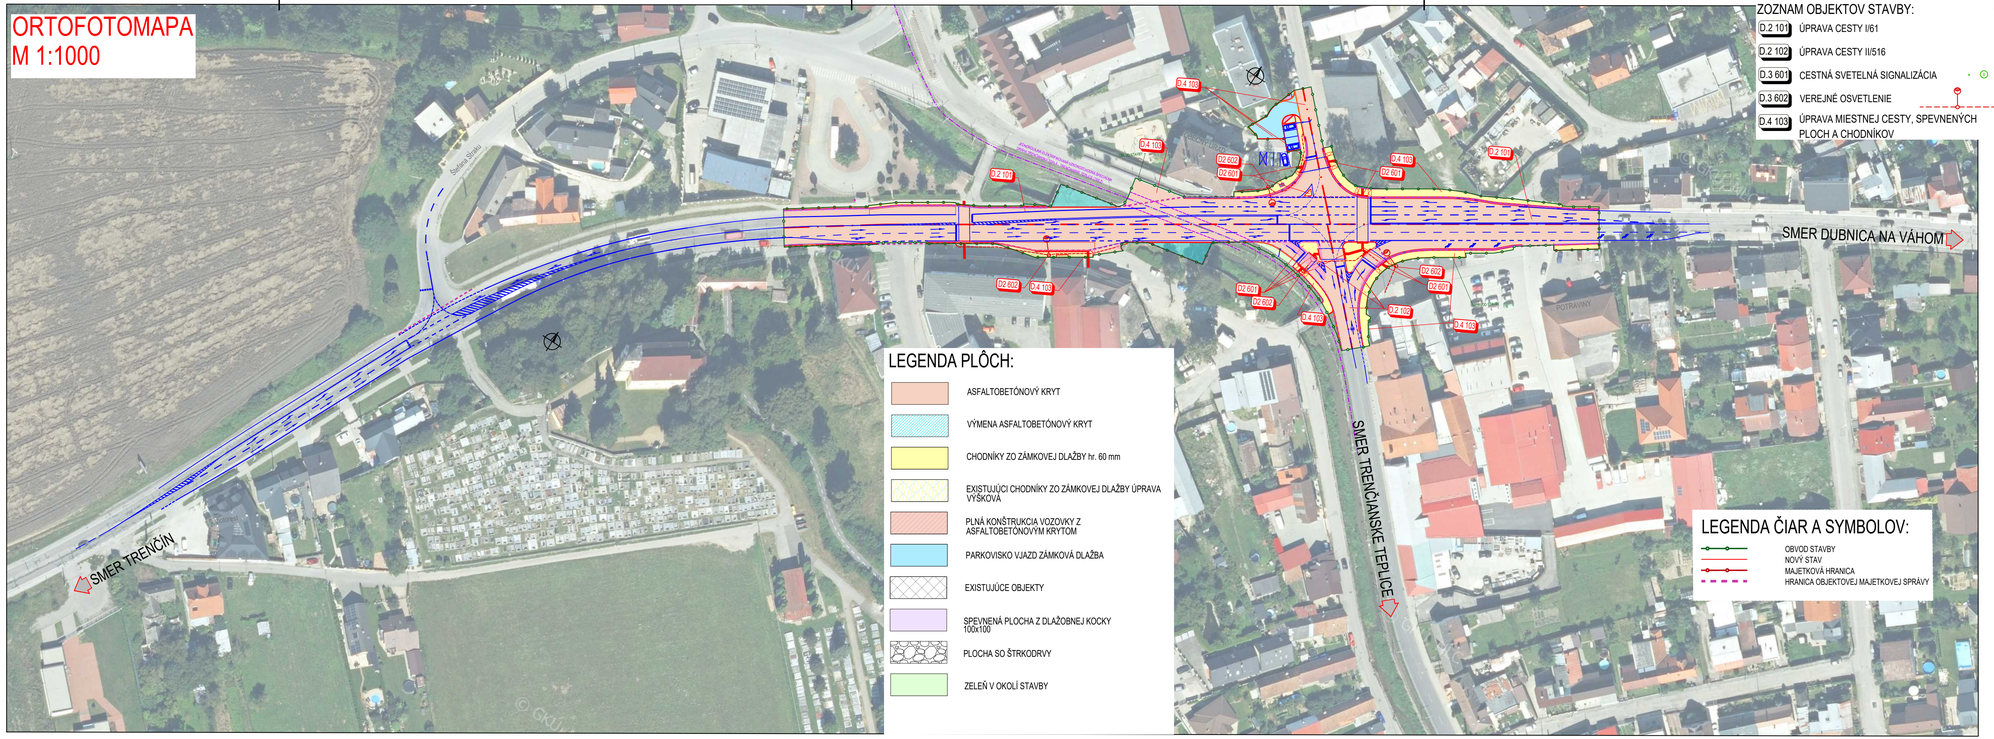

ZOZNAM OBJEKTOV STAVBY:

D.2.101	ÚPRAVA CESTY I/61
D.2.102	ÚPRAVA CESTY II/516
D.3.601	CESTNÁ SVETELNÁ SIGNALIZÁCIA
D.3.602	VEREJNÉ OSVETLENIE
D.4.103	ÚPRAVA MIESTNEJ CESTY, SPEVNENÝCH PLOCH A CHODNÍKOV

LEGENDA PLÔCH:

- ASFALTOBETÓNOVÝ KRYT
- VÝMENA ASFALTOBETÓNOVÝ KRYT
- CHODNÍKY ZO ZÁMKOVEJ DLAŽBY hr. 60 mm
- EXISTUJÚCI CHODNÍKY ZO ZÁMKOVEJ DLAŽBY ÚPRAVA VÝŠKOVÁ
- PLNÁ KONŠTRUKCIA VOZOVKY Z ASFALTOBETÓNOVÝM KRYTOM
- PARKOVISKO VJAZD ZÁMKOVÁ DLAŽBA
- EXISTUJÚCE OBJEKTY
- SPEVNENÁ PLOCHA Z DLAŽOBNEJ KOCKY 100x100
- PLOCHA SO ŠTRKODRVY
- ZELEŇ V OKOLÍ STAVBY

LEGENDA ČIAR A SYMBOLOV:

- OBVOD STAVBY
- NOVÝ STAV
- MAJETKOVÁ HRANICA
- HRANICA OBJEKTOVEJ MAJETKOVEJ SPRÁVY

INVESTOR:
SLOVENSKÁ SPRÁVA CIEST

D1

POZNÁMKA:
PRED ZAČATÍM STAVEBNÝCH PRÁC JE NUTNÉ VYTÝČIŤ VŠETKY PODZEMNÉ INŽINIERSKE SIETE ICH SPRÁVCAMI!
SÚRADNICOVÝ SYSTÉM: JTSK
VÝŠKOVÝ SYSTÉM: B.p.v

ZÁKAZKA:	I/61 - II/516 Trenčianska Teplá, úprava križovatky	PROJEKTANT:	DAQE Slovakia s.r.o. Predmier 8953/62, 010 01 Žilina www.daqe.sk, info@daqe.sk
OBJEKT:	VŠEOBECNÉ VÝKRESY		
PRÍLOHA:	ORTOFOTOMAPA	ČÍSLO ZÁKAZKY:	25-011
		DÁTUM:	10/2025
INVESTOR:	Slovenská správa ciest Bratislava v zastúpení SSC IVSC Žilina	STUPEŇ:	DSPRS
KRAJ: Trenčiansky	OKRES: Trenčín / K.Ú.: Trenčianska Teplá	MIERKA:	1:1000
MANAŽÉR PROJEKTU: Ing. VLADIMÍR MAJCHER	ZODPOVEDNÝ PROJEKTANT: Ing. ĽUKÁŠ ROLKO	FORMÁT:	5xA4
NAVRHOL - VYPRACOVAL: Ing. ANDREA SUCHÁŇOVÁ	KONTROLOVAL: Ing. JÚLIUS HLAVÁČ	ČÍSLO PRÍLOHY: D1.3	SÚPRAVA: