TRVALÉ DOPRAVNÉ ZNAČENIE
M 1:500

LEGENDA PLÔCH:

- ASFALTOBETÓNOVÝ KRYT
- CHODNÍKY ZO ZÁMKOVEJ DLAŽBY tv. 80 mm
- EXISTUJÚCE CHODNÍKY ZO ZÁMKOVEJ DLAŽBY ÚPRAVA V PRÍPADE POTREBY
- PLNÁ KONŠTRUKCIA VOZOVKY Z ASFALTOBETÓNOVÝM KRYTOM
- SPEVNENÁ PLOCHA Z DLAŽOBNEJ KOCKY 100x100
- EXISTUJÚCE OBJEKTY
- ÚPRAVA EXISTUJÚCEHO PARKOVISKA
- PLOCHA SO ŠTRKODRVY
- ZELEŇ V OKOLÍ STAVBY

ZOZNAM UBLEK I UV STAVBY:

D.2.10.1	ÚPRAVA CESTY I/61
D.2.10.2	ÚPRAVA CESTY II/516
D.2.10.3	CESTNÁ SVETELNÁ SIGNALIZÁCIA
D.2.10.4	VEREJNÉ OSVETLENIE
D.4.10.5	ÚPRAVA MIESTNEJ CESTY, SPEVNENÝCH PLOCH A CHODNÍKOV

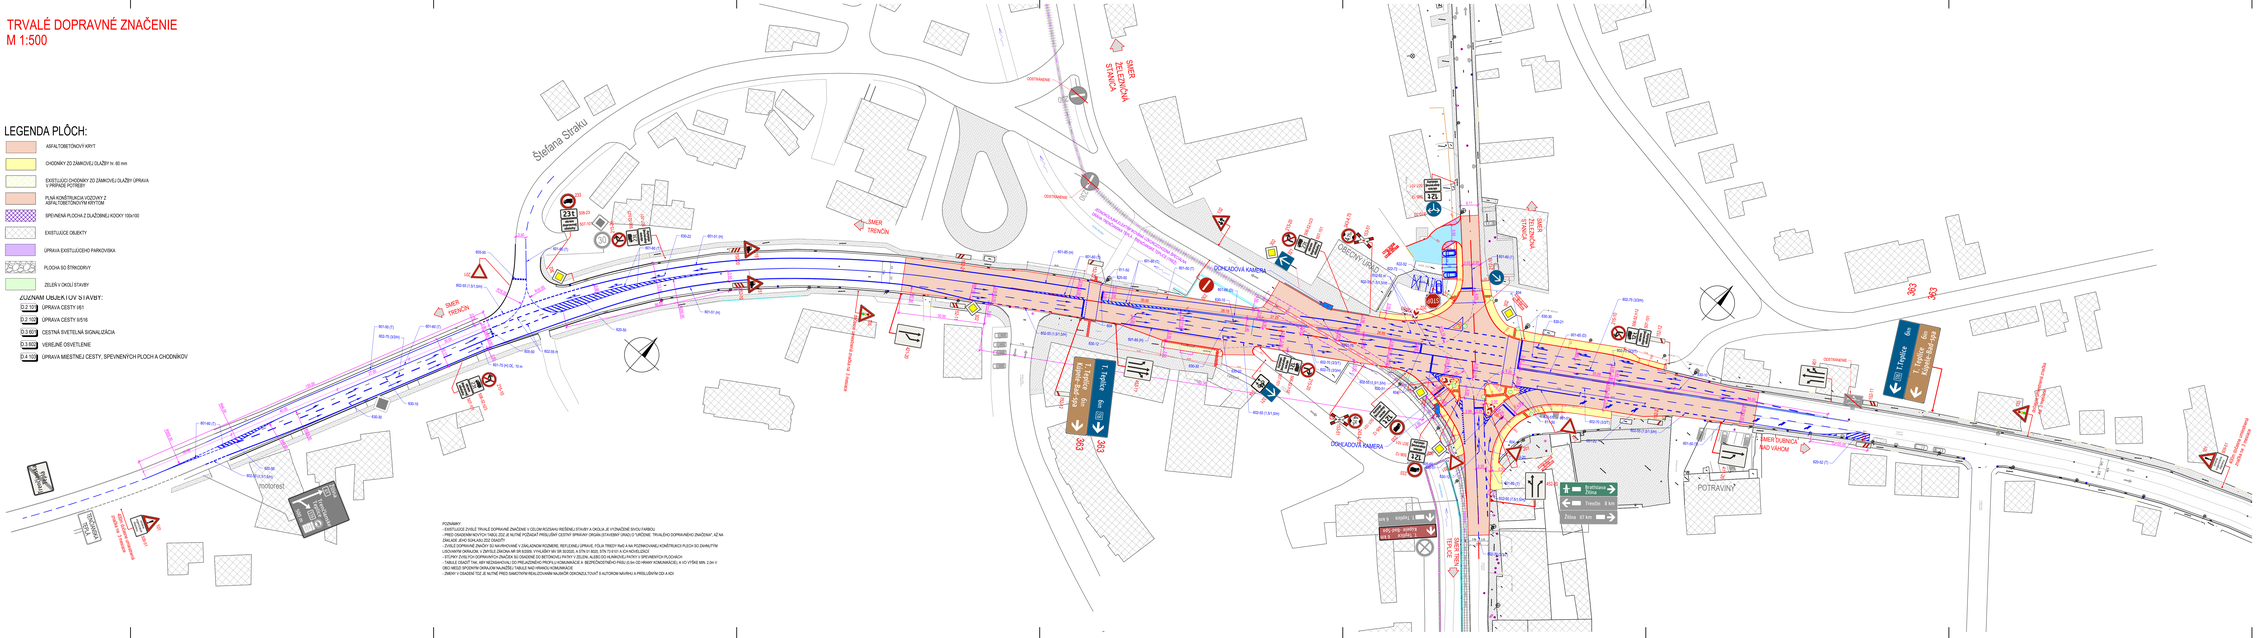

POZNÁMKY:
- EXISTUJÚCE ZVISLÉ TRVALÉ DOPRAVNÉ ZNAČENIE V CELOM ROZSAHU RIEŠENEJ STAVBY A OKOLÍ JE VYZNAČENÉ SIVOU FARBOU.
- ZVISLÉ DOPRAVNÉ ZNAČENIE NEPOVAŽUJE SA ZA ALTERNE POŽADUJÚCI PRÍSLUŠNÉ CESTNÉ SPRÁVY (WORLD STAKEBNÝ UNIOS) V ÚROVNI TRVALEJ DOPRAVNÉHO ZNAČENIA", AŽ NA ZNÁME JAVY SIGNALIZÁCIE ZNAČÍ!!!
- ZVISLÉ DOPRAVNÉ ZNAČKY SO MAVROVKAMI V ZÁMLADNOM RÚZNERE, REFLEXNEJ ÚPRAVIE, FOLIA TRIEDY IN/O A NA POZINKOVANEJ KONŠTRUKCII PLOCH SO ZÁMLATTM
- LEDVIAKRY ZÁMLADIA, I ČINITEJ ZNÁCNAI MR 6/2000, VYKLÁRY MR SR 52/2002, S ÚTH 01 BDS, ÚTN 73 0101 A ICH NOVELIZÁCI
- STĽPNÝ ZVISLÝCH DOPRAVNÝCH ZNÁČIEK SÚ GRADENÉ DO BETÓNOVÝCH PÄTIEK V ZÉLENI, ALEBO DO HLBINOVÝCH PÄTIEK V SPEVNENÝCH PLOCHÁCH
- ZVISLÉ DOPRAVNÉ ZNAČENIE NEPOVAŽUJE SA ZA ALTERNE POŽADUJÚCI PRÍSLUŠNÉ CESTNÉ SPRÁVY (WORLD STAKEBNÝ UNIOS) V ÚROVNI TRVALEJ DOPRAVNÉHO ZNAČENIA", AŽ NA ZNÁMEJ JAVY SIGNALIZÁCIE ZNAČÍ!!!
- DBO MIEST SPOJENÝMI ÚRYAUCIMI NAJMÄŽŠÍ TABUĽ NAD HRANICI KOMUNIKÁCIE
- ZMENY V ÚSADENÍ TEIZ JE ALTERNE PRED SAMOTNÝMI REALIZOVANÍM NAJSKÔR OSKONZÚLTOVAŤ S AUTOROM NÁVRHU A PRÍSLUŠNÝM DZI A KDI

MAJITEĽ:
SLOVENSKÁ SPRÁVA CIEST

D.1.5
POZNÁMKA
PRED ZAČIATKOM EXHUMÁCIOVÝCH PRÁC JE NUTNÉ VYTÝČIŤ VŠETKY PODZEMNÉ INŽINIERSKE SIETE ICH SPRÁVCAMI
SÚRADNICOVÝ SYSTÉM: JTSK
VÝŠKOVÝ SYSTÉM: Bpv

ZÁKAZKA:	I/61 - II/516 Trenčianska Teplá, úprava križovatky	DAQE Slovakia s.r.o. Priemyselná 4, 821 06 Bratislava, Slovenská republika, Tel: +421 903 506 441	
OBJEKT:	DOPRAVNÉ ZNAČENIE		
PRÍLOHA:	TRVALÉ DOPRAVNÉ ZNAČENIE	ČÍSLO ZÁKAZKY:	25-011
		DÁTUM:	10/2025
INVESTOR: Slovenská správa ciest Bratislava s. organizácia, PSC 12101, Žilina		STUPEŇ:	DSPRS
KRAJ: Trenčiansky	OKRES: Trenčín	MERITKO:	1:500
NÁZOV ÚZEMNEJ JEDNOTKY:		ZODPOVEDNÝ PROJEKTANT:	Ing. Lukáš Rolko
Ing. VLADIMÍR MAJCHER		Ing. LUKÁŠ ROLKO	
NAVRHOVAL - VYPRACOVAL:		KONTROLOVAL:	
Ing. ANDREA SLOVÁKOVÁ		Ing. JÁN KRAJČÍ	
		ČÍSLO PRÍLOHY:	02
		SUPPLYA	