
SITUÁCIA BÚRACÍCH PRÁC
M 1:250

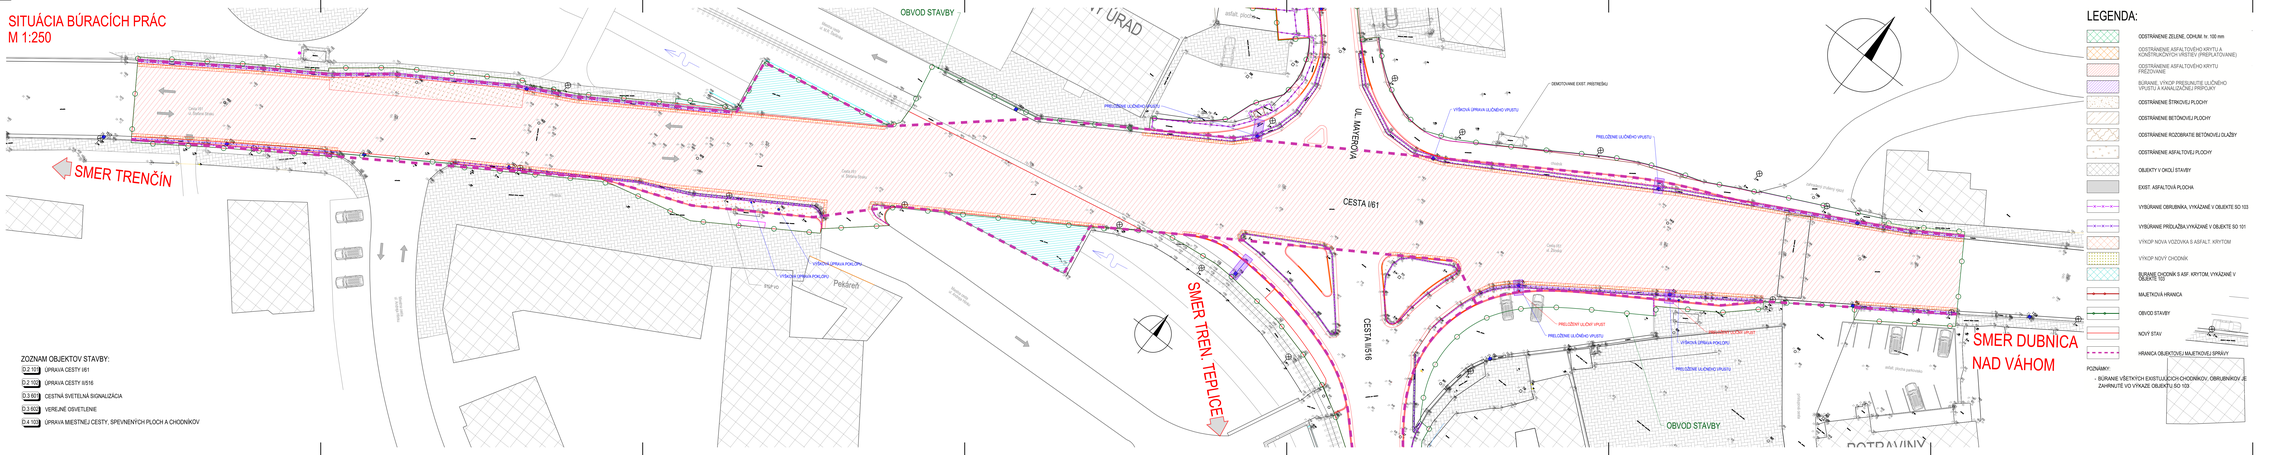

ZOZNAM OBJEKTOV STAVBY:

D.2.101	ÚPRAVA CESTY I/61
D.2.102	ÚPRAVA CESTY II/516
D.3.603	CESTNÁ SVETEĽNÁ SIGNALIZÁCIA
D.3.605	VEREJNÉ OSVETLENIE
D.4.103	ÚPRAVA MIESTNEJ CESTY, SPEVNENÝCH PLOCH A CHODNÍKOV

LEGENDA:

- ODSTRÁNENIE ZELENE, ODHUM. hr. 100 mm
- ODSTRÁNENIE ASFALTOVÉHO KRYTU A KONŠTRUKČNÝCH VRSTIEV (PREPLATOVANIE)
- ODSTRÁNENIE ASFALTOVÉHO KRYTU FRÉZOVANÍM
- BÚRANIE, VÝKOP PRESUNUTIE ULIČNÉHO VPUSTU A KANALIZAČNEJ PRÍPOJKY
- ODSTRÁNENIE ŠTRKOVEJ PLOCHY
- ODSTRÁNENIE BETÓNOVEJ PLOCHY
- ODSTRÁNENIE ROZOBRATIE BETÓNOVEJ DLAŽBY
- ODSTRÁNENIE ASFALTOVEJ PLOCHY
- OBJEKTY V OKOLÍ STAVBY
- EXIST. ASFALTOVÁ PLOCHA
- VYBÚRANIE OBRUBNÍKA, VYKÁZANÉ V OBJEKTE SO 103
- VYBÚRANIE PRÍDLAŽBA VYKÁZANÉ V OBJEKTE SO 101
- VÝKOP NOVA VOZOVKA S ASFALT. KRYTOM
- VÝKOP NOVÝ CHODNÍK
- BÚRANIE CHODNÍK S ASF. KRYTOM, VYKÁZANÉ V OBJEKTE 103
- MAJETKOVÁ HRANICA
- OBVOD STAVBY
- NOVÝ STAV
- HRANICA OBJEKTOVEJ MAJETKOVEJ SPRÁVY

POZNÁMKY:
- BÚRANIE VŠETKÝCH EXISTUJÚCICH CHODNÍKOV, OBRUBNÍKOV JE ZAHRNUTÉ VO VÝKAZE OBJEKTU SO 103.

INVESTOR:
SLOVENSKÁ SPRÁVA CIEST

D2

POZNÁMKA:
PRED ZAČIATKOM STAVEBNÝCH PRÁC JE NUTNÉ VYTÝČIŤ VŠETKY PODZEMNÉ INŽINIERSKE SIETE ICH SPRÁVCAMI!
SÚRADNICOVÝ SYSTÉM: JTSK
VÝŠKOVÝ SYSTÉM: Bpv

STAVBA:	I/61 - II/516 Trenčianska Teplá, úprava križovatky	PROJEKTANT:	DAQE Slovakia s.r.o. Priemyselná 4/B/14, 821 09 Bratislava www.daqe.sk, info@daqe.sk
OBJEKT:	SO 101 - ÚPRAVA CESTY I/61		
PRÍLOHA:	SITUÁCIA BÚRACÍCH PRÁC	ČÍSLO DRAŽBY:	25-011
		DÁTUM:	10/2025
INVESTOR: Slovenská správa ciest Stálikova 1 zastúpení SSC TSC Žilina		STUPEŇ:	DSPS
KRAJ: Trenčiansky OKRES: Trenčín OBEC: Horná Streda, Trenčianska Teplá		MIERKA:	1:250
HLAVNÝ PROJEKTANT:	ZODPOVEDNÝ PROJEKTANT:	FORMÁT:	A3/4
Ing. VLADIMÍR MAUCHER	Ing. LUKÁŠ ROLKO	ČÍSLO PRÍLOHY:	03
SPOLUPRACOVAL - VYPRACOVAL:	KONTROLOVAL:		
Ing. ANDREA SUCHÁNOVÁ	Ing. JÁN HLAVÁČ		