
INVESTOR:

SLOVENSKÁ SPRÁVA CIEST

DRUH POVRCHU ÚZEMIA	ZASTAVANÁ PLOCHA A NÁDVORIE - CESTA I/61
ÚZEMNÁ EVIDENČNÁ JEDNOTKA	TRENČIANSKA TEPLÁ
OKRES	TRENČÍN
KRAJ	TRENČIANSKY

POZDĹŽNY PROFIL
CESTA I/61
M 1:1 000/100

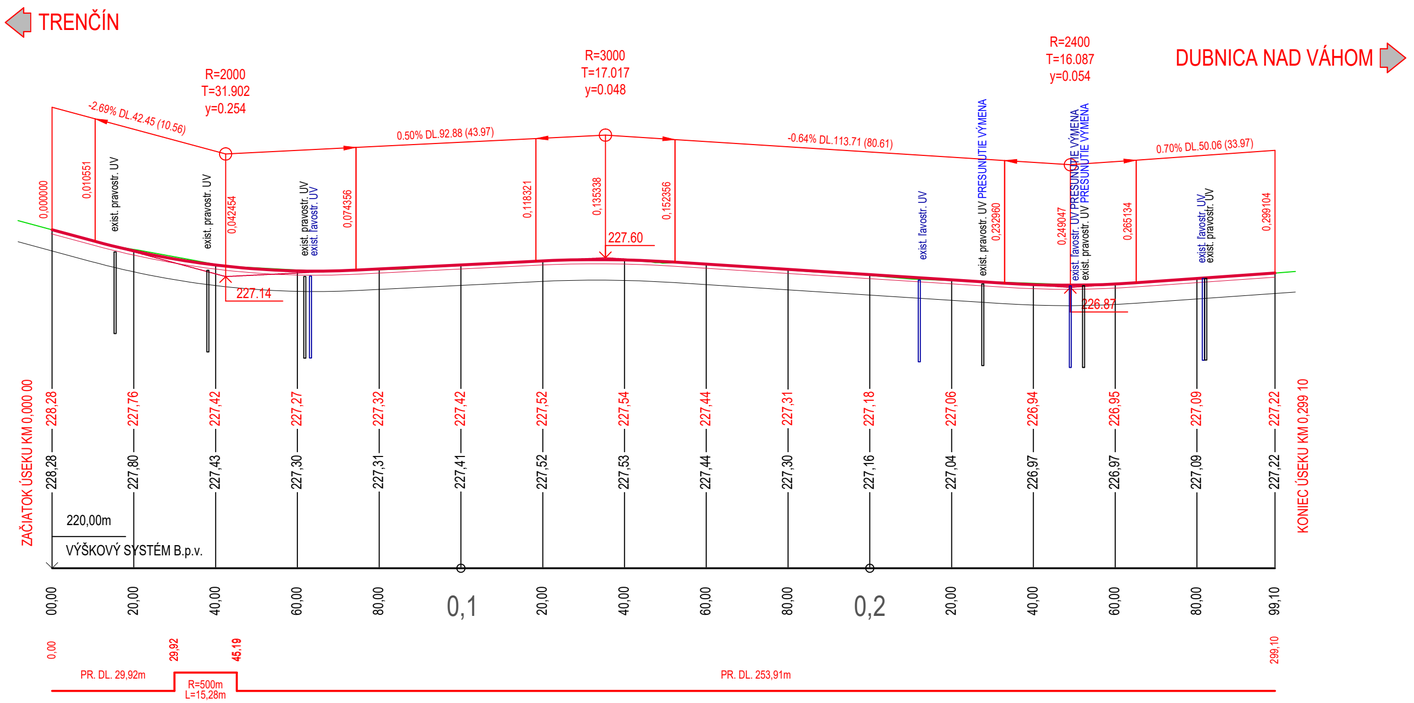

D2

POZNÁMKA:
PRED ZAČATÍM STAVEBNÝCH PRÁC JE NUTNÉ VYTÝČIŤ VŠETKY PODZEMNÉ INŽINIERSKE SIETE ICH SPRÁVCAMI!
SÚRADNICOVÝ SYSTÉM: JTSK
VÝŠKOVÝ SYSTÉM: B.p.v

ZÁKAZKA: **I/61 - II/516 Trenčianska Teplá, úprava križovatky**			PROJEKTANT: daqe **DAQE Slovakia s.r.o.** Pribinova 8953/62, 010 01 Žilina www.daqe.sk, info@daqe.sk
OBJEKT: **SO 101 - ÚPRAVA CESTY I/61**			
PRÍLOHA: **POZDĹŽNY PROFIL**			ČÍSLO ZÁKAZKY: 25-011
			DÁTUM: 10/2025
INVESTOR: Slovenská správa ciest Bratislava v zastúpení SSC IVSC Žilina			STUPEŇ: DSPRS
KRAJ: Trenčiansky	OKRES: Trenčín	K.Ú.: Trenčianska Teplá	MIERKA: 1:1000/100
MANAŽÉR PROJEKTU: Ing. VLADIMÍR MAJCHER	ZODPOVEDNÝ PROJEKTANT: Ing. LUKÁŠ ROLKO		FORMÁT: 3xA4
NAVRHOL - VYPRACOVAL: Ing. ANDREA SUCHÁŇOVÁ	KONTROLOVAL: Ing. JÚLIUS HLAVÁČ		ČÍSLO PRÍLOHY: 04 / SÚPRAVA: