
VYTYČOVACÍ VÝKRES
M 1:500

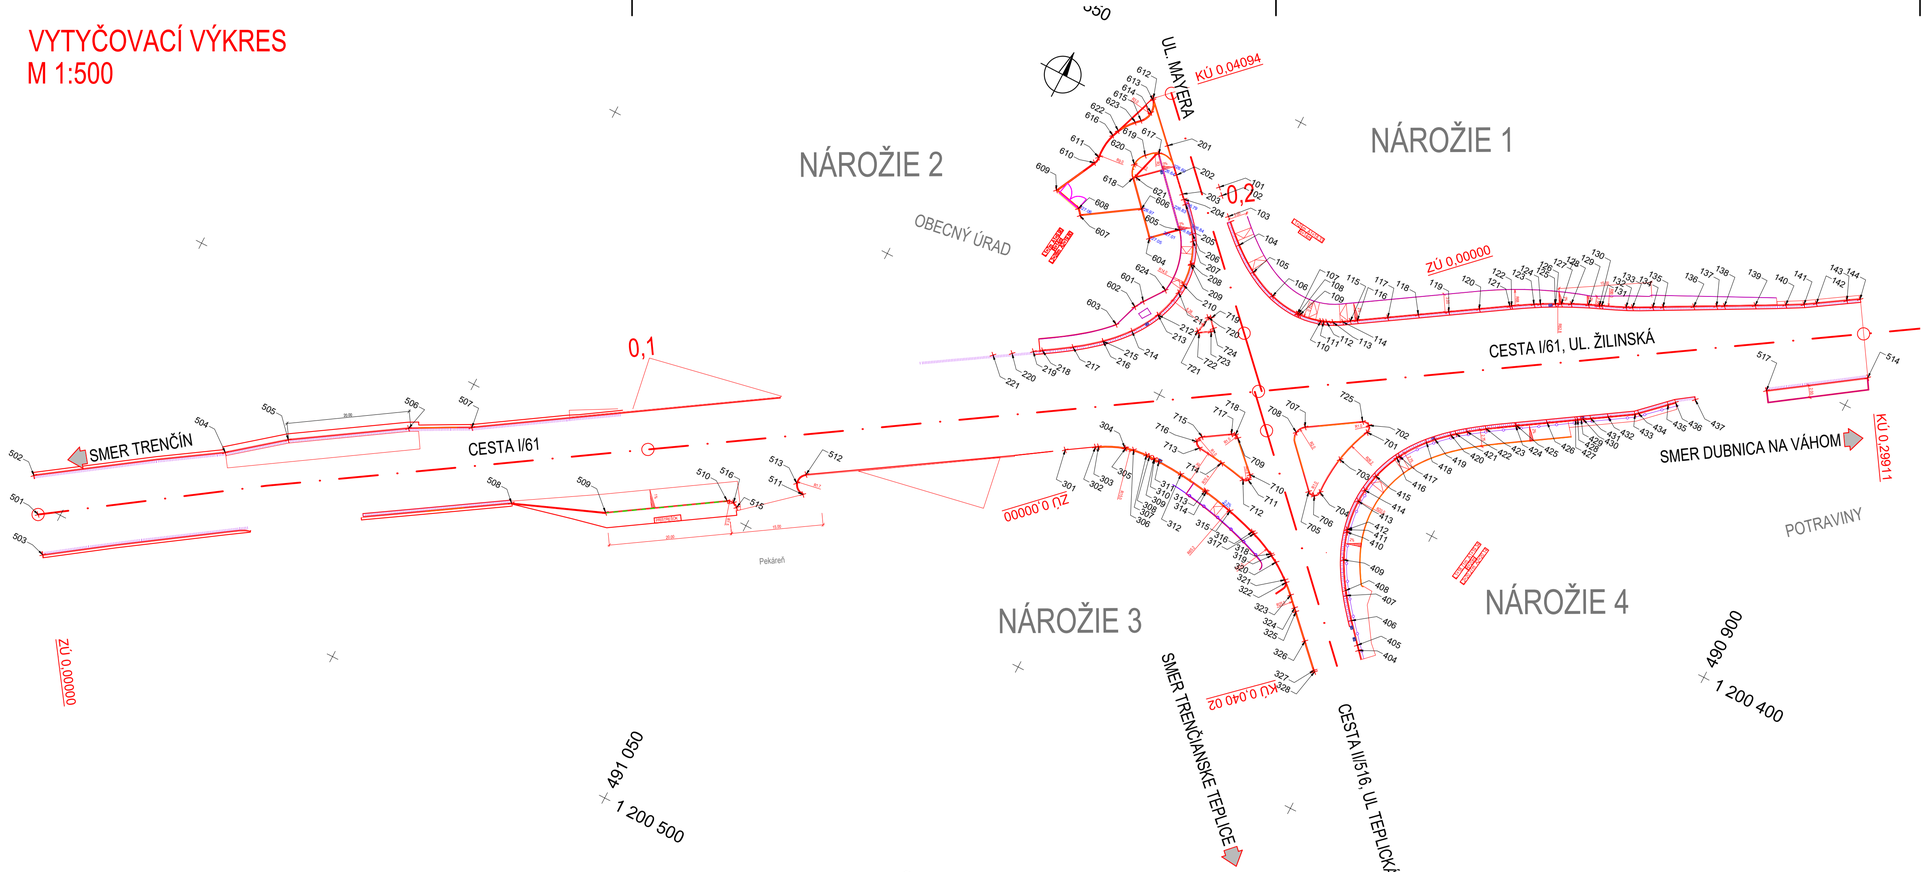

INVESTOR:
SLOVENSKÁ SPRÁVA CIEST

POZNÁMKY:

VÝPIS PODROBNÝCH VYTYČOVACÍCH BODOV JE SÚČASŤOU TECHNICKEJ SPRÁVY OBJEKTU AKO PRÍLOHA

NÁLEŽITOSŤAMI A PRESNOSŤOU ZODPOVEDÁ PREDPISOM:

SÚRADNICOVÝ SYSTÉM: S-JTSK

VÝŠKOVÝ SYSTÉM: Bpv

TRIEDA PRESNOSTI STN 73 0422

D2

POZNÁMKA:
PRED ZAČATÍM STAVEBNÝCH PRÁC JE NUTNÉ VYTÝČIŤ VŠETKY PODZEMNÉ INŽINIERSKE SIETE ICH SPRÁVCAMI!
SÚRADNICOVÝ SYSTÉM: JTSK
VÝŠKOVÝ SYSTÉM: B.p.v

ZÁKAZKA: **I/61 - II/516 Trenčianska Teplá, úprava križovatky**		PROJEKTANT: DAQE Slovakia s.r.o. Priemyselná 8953/62, 010 01 Žilina www.daqe.sk, info@daqe.sk	
OBJEKT:	**SO 101 - ÚPRAVA CESTY I/61**		
PRÍLOHA:	**VYTYČOVACÍ VÝKRES**	ČÍSLO ZÁKAZKY:	25-011
		DÁTUM:	10/2025
INVESTOR: Slovenská správa ciest Bratislava v zastúpení SSC IVSC Žilina		STUPEŇ:	DSPRS
KRAJ: Trenčiansky / OKRES: Trenčín / K.Ú.: Trenčianska Teplá		MIERKA:	1:500
MANAŽÉR PROJEKTU: Ing. VLADIMÍR MAJCHER	ZODPOVEDNÝ PROJEKTANT: Ing. LUKÁŠ ROLKO	FORMÁT:	4xA4
NAVRHOL - VYPRACOVAL: Ing. ANDREA SUCHÁŇOVÁ	KONTROLOVAL: Ing. JÚLIUS HLAVÁČ	ČÍSLO PRÍLOHY: 08	SÚPRAVA: