
SITUÁCIA
M 1:250

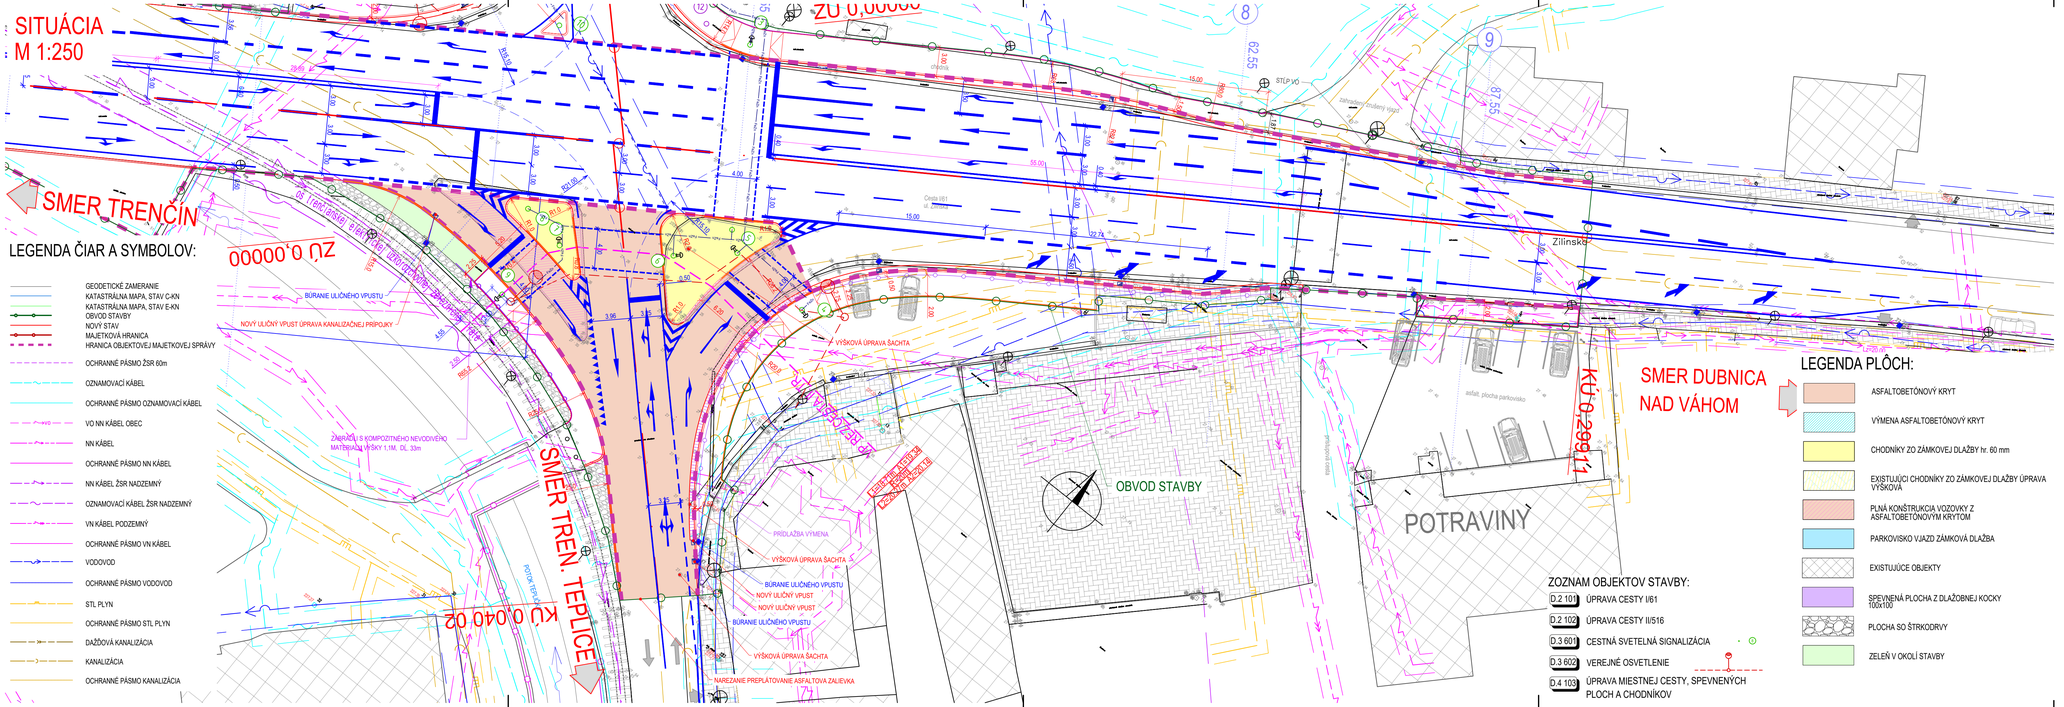

LEGENDA ČIAR A SYMBOLOV:

- GEODETICKÉ ZAMERANIE
- KATASTRÁLNA MAPA, STAV C-KN
- KATASTRÁLNA MAPA, STAV E-KN
- OBVOD STAVBY
- NOVÝ STAV
- MAJETKOVÁ HRANICA
- HRANICA OBJEKTOVEJ MAJETKOVEJ SPRÁVY
- OCHRANNÉ PÁSMO ŽSR 60m
- OZNAMOVACÍ KÁBEL
- OCHRANNÉ PÁSMO OZNAMOVACÍ KÁBEL
- VO NN KÁBEL OBEC
- NN KÁBEL
- OCHRANNÉ PÁSMO NN KÁBEL
- NN KÁBEL ŽSR NADZEMNÝ
- OZNAMOVACÍ KÁBEL ŽSR NADZEMNÝ
- VN KÁBEL PODZEMNÝ
- OCHRANNÉ PÁSMO VN KÁBEL
- VODOVOD
- OCHRANNÉ PÁSMO VODOVOD
- STL PLYN
- OCHRANNÉ PÁSMO STL PLYN
- DAŽĎOVÁ KANALIZÁCIA
- KANALIZÁCIA
- OCHRANNÉ PÁSMO KANALIZÁCIA

ZOZNAM OBJEKTOV STAVBY:

- D.2 101 ÚPRAVA CESTY I/61
- D.2 102 ÚPRAVA CESTY II/516
- D.3 601 CESTNÁ SVETELNÁ SIGNALIZÁCIA
- D.3 602 VEREJNÉ OSVETLENIE
- D.4 103 ÚPRAVA MIESTNEJ CESTY, SPEVNENÝCH PLOCH A CHODNÍKOV

INVESTOR:
SLOVENSKÁ SPRÁVA CIEST

D2

POZNÁMKA:
PRED ZAČATÍM STAVEBNÝCH PRÁC JE NUTNÉ VYTÝČIŤ VŠETKY PODZEMNÉ INŽINIERSKE SIETE ICH SPRÁVCAMI!
SÚRADNICOVÝ SYSTÉM: JTSK
VÝŠKOVÝ SYSTÉM: B.p.v

ZÁKAZKA:	I/61 - II/516 Trenčianska Teplá, úprava križovatky	PROJEKTANT:	DAQE Slovakia s.r.o. Pribinova 8893/82, 010 01 Žilina www.daqe.sk, info@daqe.sk
OBJEKT:	SO 102 - ÚPRAVA CESTY II/516		
PRÍLOHA:	SITUÁCIA	ČÍSLO ZÁKAZKY:	25-011
		DÁTUM:	10/2025
INVESTOR:	Slovenská správa ciest Bratislava v zastúpení SSC IVSC Žilina	STUPEŇ:	DSPRS
KRAJ: Trenčiansky	OKRES: Trenčín, K.Ú.: Trenčianska Teplá	MIERKA:	1:250
MANAŽÉR PROJEKTU: Ing. VLADIMÍR MAJCHER	ZODPOVEDNÝ PROJEKTANT: Ing. LUKÁŠ ROLKO	FORMÁT:	5xA4
NAVRHOL - VYPRACOVAL: Ing. ANDREA SUCHÁNOVÁ	KONTROLOVAL: Ing. JÚLIUS HLAVÁČ	ČÍSLO PRÍLOHY:	02
		SÚPRAVA:	