
INVESTOR:

**SLOVENSKÁ SPRÁVA CIEST**

| | |
|---|---|
| DRUH POVRCHU ÚZEMIA | ZASTAVANÁ PLOCHA A NÁDVORIE -II/516 |
| ÚZEMNÁ EVIDENČNÁ JEDNOTKA | TRENČIANSKA TEPLÁ |
| OKRES | TRENČÍN |
| KRAJ | TRENČIANSKY |

# POZDĹŽNY PROFIL CESTA II/516 M 1:1 000/100

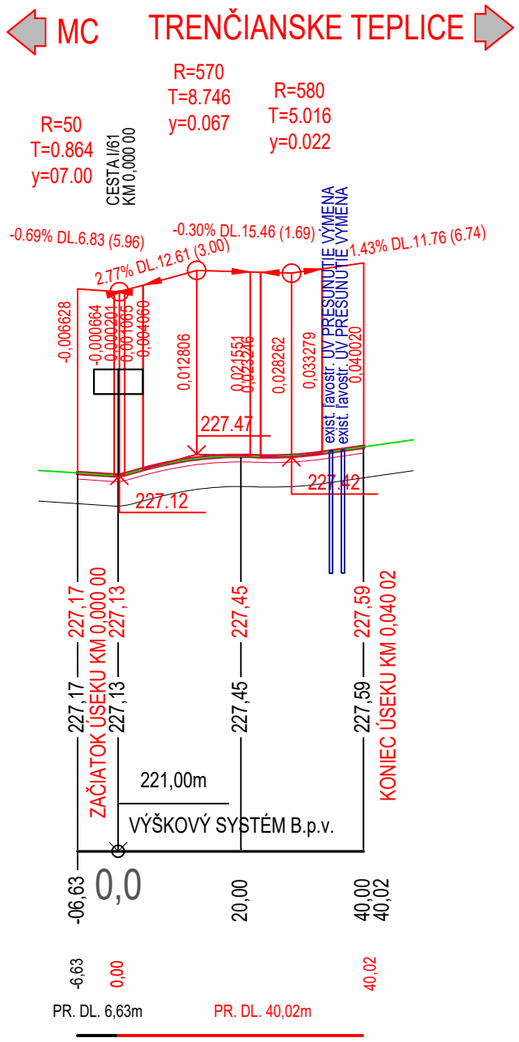


SKLONOVÉ POMERY

ZMENA PRIEČNEHO SKLONU

KÓTY NIVELETY

KÓTY TERÉNU

ZROVNÁVACIA ROVINA

STANIČENIE v km

HLAVNÉ BODY

SMEROVÉ POMERY

# D2

**POZNÁMKA:**

PRED ZAČATÍM STAVEBNÝCH PRÁC JE NUTNÉ VYTÝČIŤ VŠETKY PODZEMNÉ INŽINIERSKE SIETE ICH SPRÁVCAMI!

SÚRADNICOVÝ SYSTÉM: JTSK

VÝŠKOVÝ SYSTÉM: B.p.v

| | | | |
|---|---|---|---|
| ZÁKAZKA: **I/61 - II/516 Trenčianska Teplá, úprava križovatky** | | | PROJEKTANT: DAQE Slovakia s.r.o. Pribinova 8953/62, 010 01 Žilina www.daqe.sk, info@daqe.sk |
| OBJEKT: **SO 102 - ÚPRAVA CESTY II/516** | | | |
| PRÍLOHA: **POZDĹŽNY PROFIL** | | | ČÍSLO ZÁKAZKY: 25-011 |
| | | | DÁTUM: 10/2025 |
| INVESTOR: Slovenská správa ciest Bratislava v zastúpení SSC IVSC Žilina | | | STUPEŇ: DSPRS |
| KRAJ: Trenčiansky | OKRES: Trenčín | K.Ú.: Trenčianska Teplá | MIERKA: 1:1000/100 |
| MANAŽÉR PROJEKTU: Ing. VLADIMÍR MAJCHER | ZODPOVEDNÝ PROJEKTANT: Ing. LUKÁŠ ROLKO | | FORMÁT: 2xA4 |
| NAVRHOL - VYPRACOVAL: Ing. ANDREA SUCHÁŇOVÁ | KONTROLOVAL: Ing. JÚLIUS HLAVÁČ | | ČÍSLO PRÍLOHY: 04 / SÚPRAVA: |