
VZOROVÝ PRIEČNY REZ
CESTA II/516
M 1:50

CHODNÍK	S.K.	MIESTNA CESTA II/516	S.K.	OSTROVČEK	S.K.	MIESTNA CESTA II/516	S.K.	CHODNÍK	S.K.	MIESTNA CESTA II/516	S.K.	CHODNÍK	N. KRAJNICA
SPEVNENÁ PLOCHA S ASFALTOVÝM KRYTOM		MIESTNA CESTA II/516 S ASFALTOVÝM KRYTOM		OSTROVČEK		MIESTNA CESTA II/516 S ASFALTOVÝM KRYTOM		OSTROVČEK		MIESTNA CESTA II/516 S ASFALTOVÝM KRYTOM			

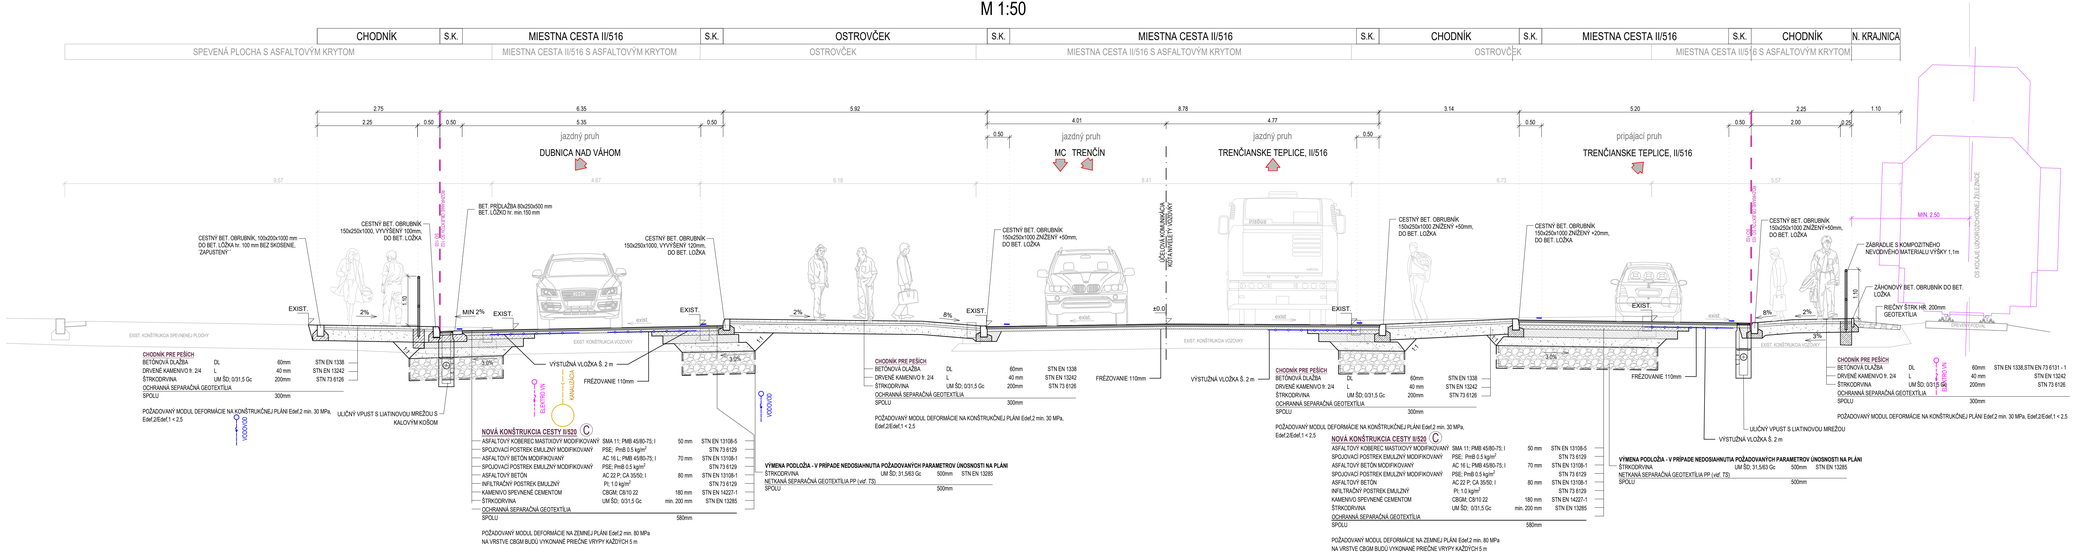

D2

POZNÁMKA:
PRED ZAČATÍM STAVEBNÝCH PRÁC JE NUTNÉ VYTÝČIŤ VŠETKY PODZEMNÉ INŽINIERSKE SIETE ICH SPRÁVCAMI!

SÚRADNICOVÝ SYSTÉM: JTSK
VÝŠKOVÝ SYSTÉM: B.p.v

INVESTOR:
SLOVENSKÁ SPRÁVA CIEST

ZAKAZKA:
I/61 - II/516 Trenčianska Teplá, úprava križovatky
OBJEKT:
SO 102 - ÚPRAVA CESTY II/516
PRÍLOHA:
VZOROVÝ PRIEČNY REZ

PROJEKTANT:
DAQE Slovakia s.r.o.
Priboinova 9993/43, 010 01 Žilina
www.daqe.sk, info@daqe.sk

ČÍSLO ZÁKAZKY:	25-011
DÁTUM:	10/2025
STUPEŇ:	DSPRS
MIERKA:	1:50
FORMÁT:	A4
ČÍSLO PRÍLOHY:	05
SÚPRAVA:	

INVESTOR: Slovenská správa ciest Bratislava v zastúpení SSC IVSC Žilina
KRAJ: Trenčiansky OKRES: Trenčín K.Ú.: Trenčianska Teplá
MANAŽÉR PROJEKTU: Ing. VLADIMÍR MAJCHER
NAVRHOL - VYPRACOVAL: Ing. ANDREA SUCHÁNOVÁ
ZODPOVEDNÝ PROJEKTANT: Ing. ĽUKÁŠ ROLKO
KONTROLOVAL: Ing. JÚLIUS HLAVÁČ