
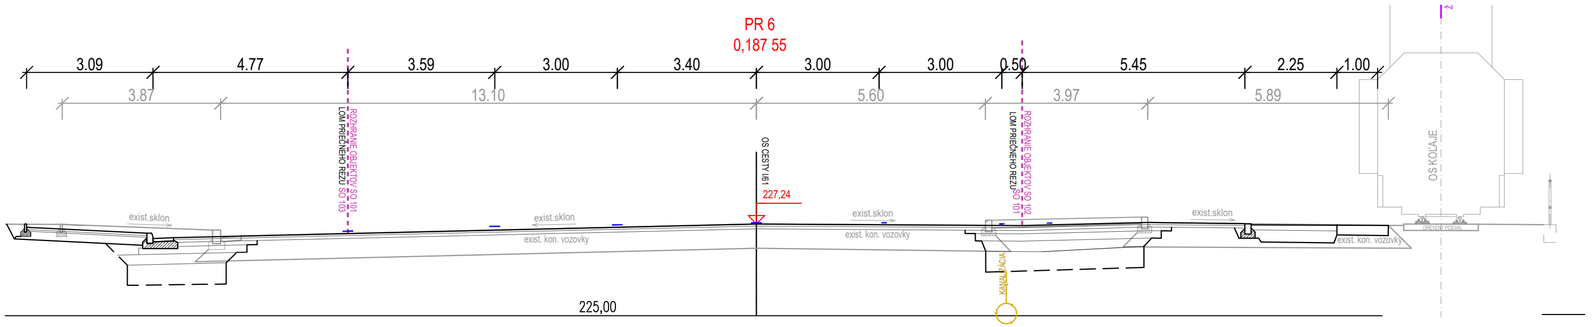


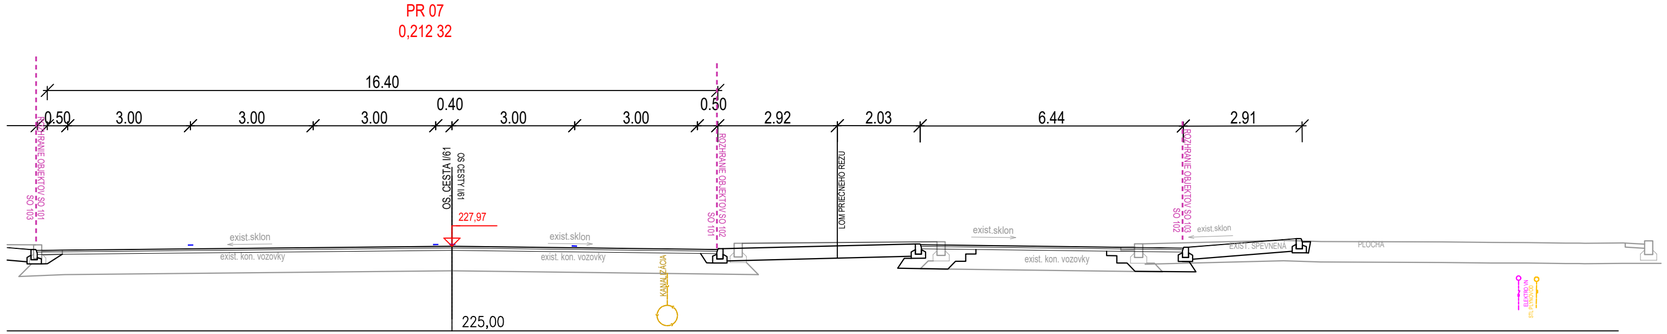

INVESTOR:

SLOVENSKÁ SPRÁVA CIEST

D2

POZNÁMKA:
PRED ZAČATÍM STAVEBNÝCH PRÁC JE NUTNÉ VYTÝČIŤ VŠETKY PODZEMNÉ INŽINIERSKE SIETE ICH SPRÁVCAMI!
SÚRADNICOVÝ SYSTÉM: JTSK
VÝŠKOVÝ SYSTÉM: B.p.v

ZÁKAZKA: **I/61 - II/516 Trenčianska Teplá, úprava križovatky**			PROJEKTANT: DAQE Slovakia s.r.o. Pribinova 8953/62, 010 01 Žilina www.daqe.sk, info@daqe.sk
OBJEKT: **SO 102 - ÚPRAVA CESTY II/516**			
PRÍLOHA: **PRIEČNY REZ**		ČÍSLO ZÁKAZKY:	25-011
		DÁTUM:	10/2025
INVESTOR: Slovenská správa ciest Bratislava v zastúpení SSC IVSC Žilina		STUPEŇ:	DSPRS
KRAJ: Trenčiansky	OKRES: Trenčín K.Ú.: Trenčianska Teplá	MIERKA:	1:100
MANAŽÉR PROJEKTU: Ing. VLADIMÍR MAJCHER	ZODPOVEDNÝ PROJEKTANT: Ing. LUKÁŠ ROLKO	FORMÁT:	3xA4
NAVRHOL - VYPRACOVAL: Ing. ANDREA SUCHÁŇOVÁ	KONTROLOVAL: Ing. JÚLIUS HLAVÁČ	ČÍSLO PRÍLOHY: 06	SÚPRAVA: