

Číslo bodu	Súradnice	
	Y	X
NP	491107.7532	1200459.2029
NP	491108.9692	1200459.995
č.13	491106.3826	1200449.2683
č.14	491102.5564	1200458.2156
č.15	491092.64	1200473.3391

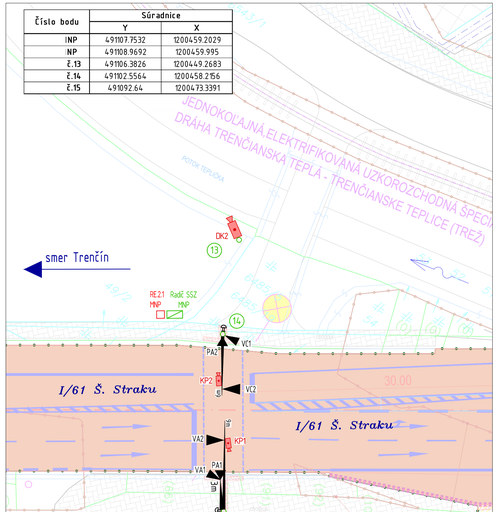

LEGENDA SSZ MNP (miesto na prechádzanie):

- Ln — VÝLOŽNÍK S ÚDAJOM O DĹŽKE VYLOŽENIA
- (5) — STOJIAR SSZ S ČÍSLOM
- NÁVESTIDLO VOZIDLOVÉ Ø200, (plný signál)
- NÁVESTIDLO VOZIDLOVÉ Ø300, (plný signál)
- NÁVESTIDLO CHODECKÉ Ø200
- TLAČIDLO PRE CHODCOV
- RADIČ SSZ
- ELEKTROMEROVÝ ROZVÁDZAČ
- DK2 — KAMEROVÝ DETEKTOR (na detekciu vlaku dráhy TREŽ)
- KP1 — KAMEROVÝ DETEKTOR (na detekciu prítomnosti chodcu)

Číslo bodu	Súradnice	
	Y	X
Radič K1	491010.3094	1200389.4891
RE2.1 K1	491010.7949	1200390.3498
ORS	491009.6997	1200388.3566
stožiar č.1	491006.6063	1200379.8673
stožiar č.2	490997.821	1200372.2844
stožiar č.3	490981.6996	1200375.8985
stožiar č.4	490971.4113	1200391.8126
stožiar č.5	490969.505	1200393.3442
stožiar č.6	490960.7576	1200393.7829
stožiar č.7	490974.4469	1200397.6009
stožiar č.8	490984.1858	1200403.9936
stožiar č.9	490985.6577	1200415.3864
stožiar č.10	490989.0321	1200403.059
stožiar č.11	490998.1673	1200386.429
stožiar č.12	490986.5192	1200376.9819

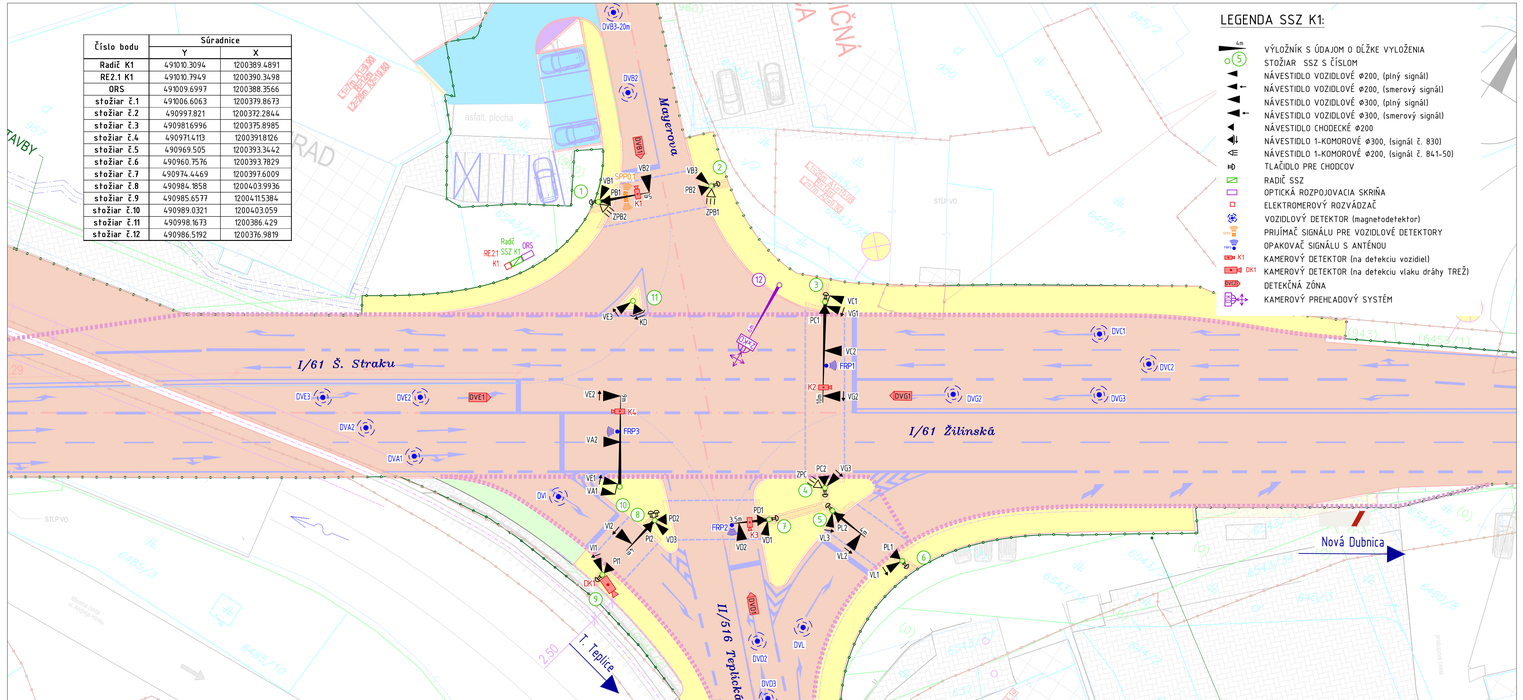

LEGENDA SSZ K1:

- Ln — VÝLOŽNÍK S ÚDAJOM O DĹŽKE VYLOŽENIA
- (5) — STOJIAR SSZ S ČÍSLOM
- NÁVESTIDLO VOZIDLOVÉ Ø200, (plný signál)
- NÁVESTIDLO VOZIDLOVÉ Ø200, (smerový signál)
- NÁVESTIDLO VOZIDLOVÉ Ø300, (plný signál)
- NÁVESTIDLO VOZIDLOVÉ Ø300, (smerový signál)
- NÁVESTIDLO CHODECKÉ Ø200
- NÁVESTIDLO 1-KOMOROVÉ Ø300, (signál č. 830)
- NÁVESTIDLO 1-KOMOROVÉ Ø200, (signál č. 841-50)
- TLAČIDLO PRE CHODCOV
- RADIČ SSZ
- OPTICKÁ ROZPOJOVACIA SKRIŇA
- ELEKTROMEROVÝ ROZVÁDZAČ
- VOZIDLOVÝ DETEKTOR (magnetodetektor)
- PRIJÍMAČ SIGNÁLU PRE VOZIDLOVÉ DETEKTORY
- OPAKOVAČ SIGNÁLU S ANTÉNOU
- K1 — KAMEROVÝ DETEKTOR (na detekciu vozidiel)
- DK1 — KAMEROVÝ DETEKTOR (na detekciu vlaku dráhy TREŽ)
- DETEKČNÁ ZÓNA
- KAMEROVÝ PREHLADOVÝ SYSTÉM

INVESTOR:
SLOVENSKÁ SPRÁVA CIEST

D.3

POZNÁMKA:
PRED ZAČATÍM STAVEBNÝCH PRÁC JE NUTNÉ VYTÝČIŤ VŠETKY PODZEMNÉ INŽINIERSKE SIETE ICH SPRÁVCAMI!
SÚRADNICOVÝ SYSTÉM: JTSK
VÝŠKOVÝ SYSTÉM: B.p.v

ZÁKAZKA:	I/61 - II/516 Trenčianska Teplá, úprava križovatky	PROJEKTANT:	DAQE Slovakia s.r.o. Pribinova 8955/82, 010 01 Žilina www.daqe.sk, info@daqe.sk
OBJEKT:	SO 601 - CESTNÁ SVETELNÁ SIGNALIZÁCIA		
PRÍLOHA:	SITUÁCIA SSZ	ČÍSLO ZÁKAZKY:	25-011
		DÁTUM:	10/2025
INVESTOR: Slovenská správa ciest Bratislava v zastúpení SSC IVSC Žilina		STUPEŇ:	DSPRS
KRAJ: Trenčiansky OKRES: Trenčín K.Ú.: Trenčianska Teplá		MIERKA:	1:250
MANAŽÉR PROJEKTU: Ing. VLADIMÍR MAJCHER	ZODPOVEDNÝ PROJEKTANT: Ing. ĽUKÁŠ ROLKO	FORMÁT:	5xA4
NÁVRHOL - VYPRACOVAL: Ing. VLADIMÍR MAJCHER	KONTROLOVAL: Ing. JÚLIUS HLAVÁČ	ČÍSLO PRÍLOHY: 03	SÚPRAVA: