LEGENDA SSZ K1 a MNP (miesto na prechádzanie):

8 STOŽIAR SSZ S UZEMŇOVACÍM OKOM 95/12


RADIČ SSZ


Rz<5Ω

Spojka SR 02-03

FeZn Ø10

Napäťová sústava pred radičom SSZ: 1+PEN (1+N+PE) AC 230V/50Hz TN-C (TN-S)
Napäťová sústava radiča SSZ: 1+N+PE AC 230V/50Hz TN-S
Napäťová sústava návestidla: 2P AC 40V/50Hz FELV
Ochrana pred úrazom ele.prúdom:
Základná ochrana v zmysle STN EN 61 140 a STN 33 2000-4-41:
- čl.411.1 a čl.411.2 samočinné odpojenie napájania vrátane využitia prílohy A a B
Ochrana pri poruche v zmysle STN 33 2000-4-41:
- čl.411.3 samočinným odpojením napájania
Doplnková ochrana v zmysle STN 33 2000-4-41:
- čl.415.2 Doplnková ochrana prúdovým chráničom
- č.415.2 Doplnkové ochranné pospájanie
Ochrana malým napätím:
- čl.411.7 Malé napätie FELV
Ochrana zábranou alebo krytom: IP54
RE2.1: Stojan elektromeru

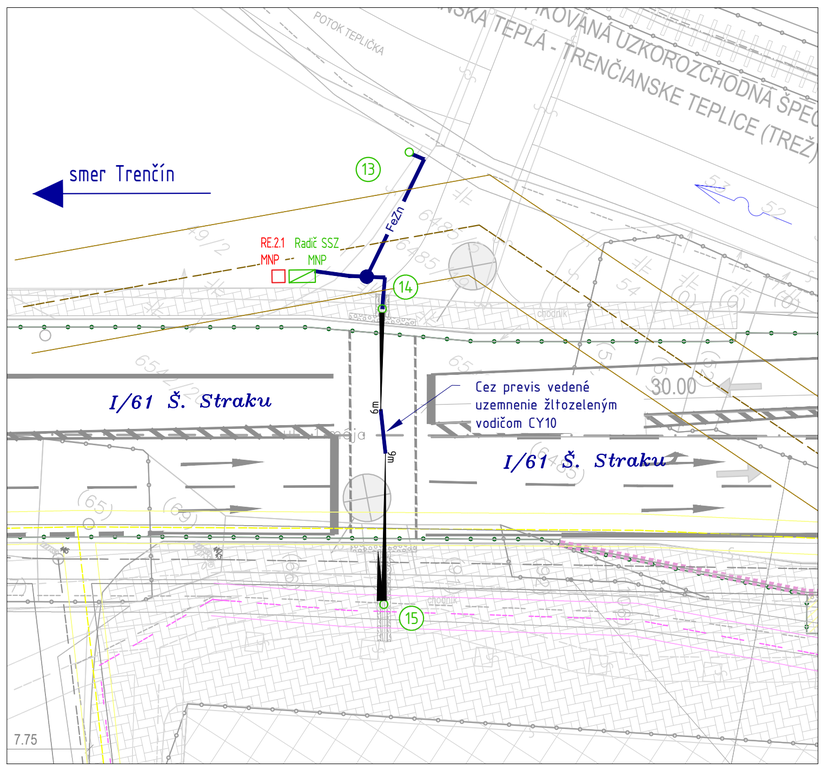

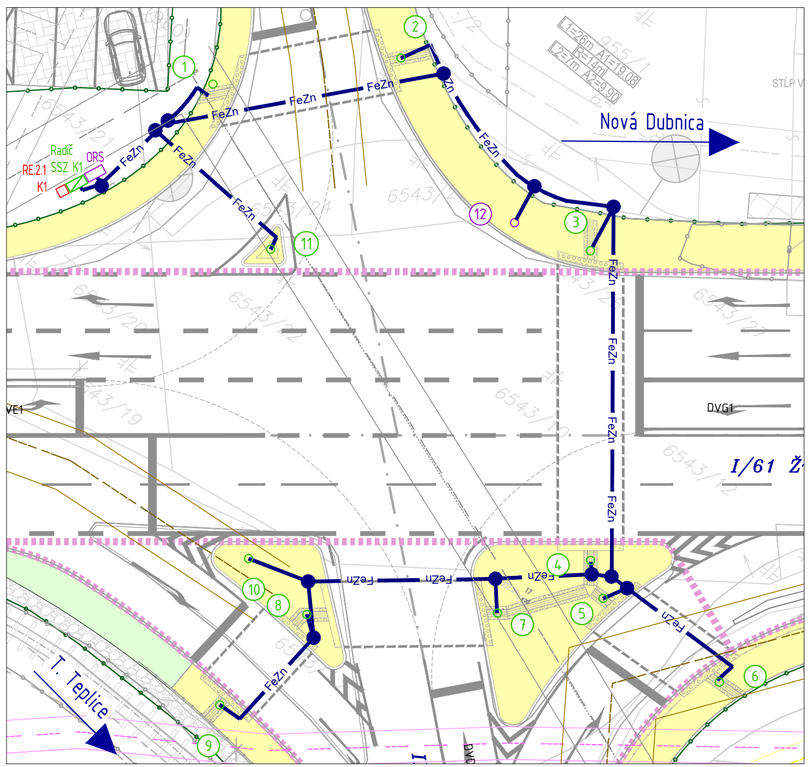

INVESTOR:

SLOVENSKÁ SPRÁVA CIEST

D.3

POZNÁMKA:
PRED ZAČATÍM STAVEBNÝCH PRÁC JE NUTNÉ VYTÝČIŤ VŠETKY PODZEMNÉ INŽINIERSKE SIETE ICH SPRÁVCAMI!
SÚRADNICOVÝ SYSTÉM: JTSK
VÝŠKOVÝ SYSTÉM: B.p.v

ZÁKAZKA: **I/61 - II/516 Trenčianska Teplá, úprava križovatky**			PROJEKTANT: DAQE Slovakia s.r.o. Pribinova 8953/62, 010 01 Žilina www.daqe.sk, info@daqe.sk
OBJEKT: **SO 601 - CESTNÁ SVETELNÁ SIGNALIZÁCIA**			
PRÍLOHA: **UZEMNENIE STOŽIAROV**			ČÍSLO ZÁKAZKY: 25-011
			DÁTUM: 10/2025
INVESTOR: Slovenská správa ciest Bratislava v zastúpení SSC IVSC Žilina			STUPEŇ: DSPRS
KRAJ: Trenčiansky	OKRES: Trenčín	K.Ú.: Trenčianska Teplá	MIERKA: 1:250
MANAŽÉR PROJEKTU: Ing. VLADIMÍR MAJCHER	ZODPOVEDNÝ PROJEKTANT: Ing. LUKÁŠ ROLKO		FORMÁT: 3xA4
NAVRHOL - VYPRACOVAL: Ing. VLADIMÍR MAJCHER	KONTROLOVAL: Ing. JÚLIUS HLAVÁČ		ČÍSLO PRÍLOHY: 05 / SÚPRAVA: