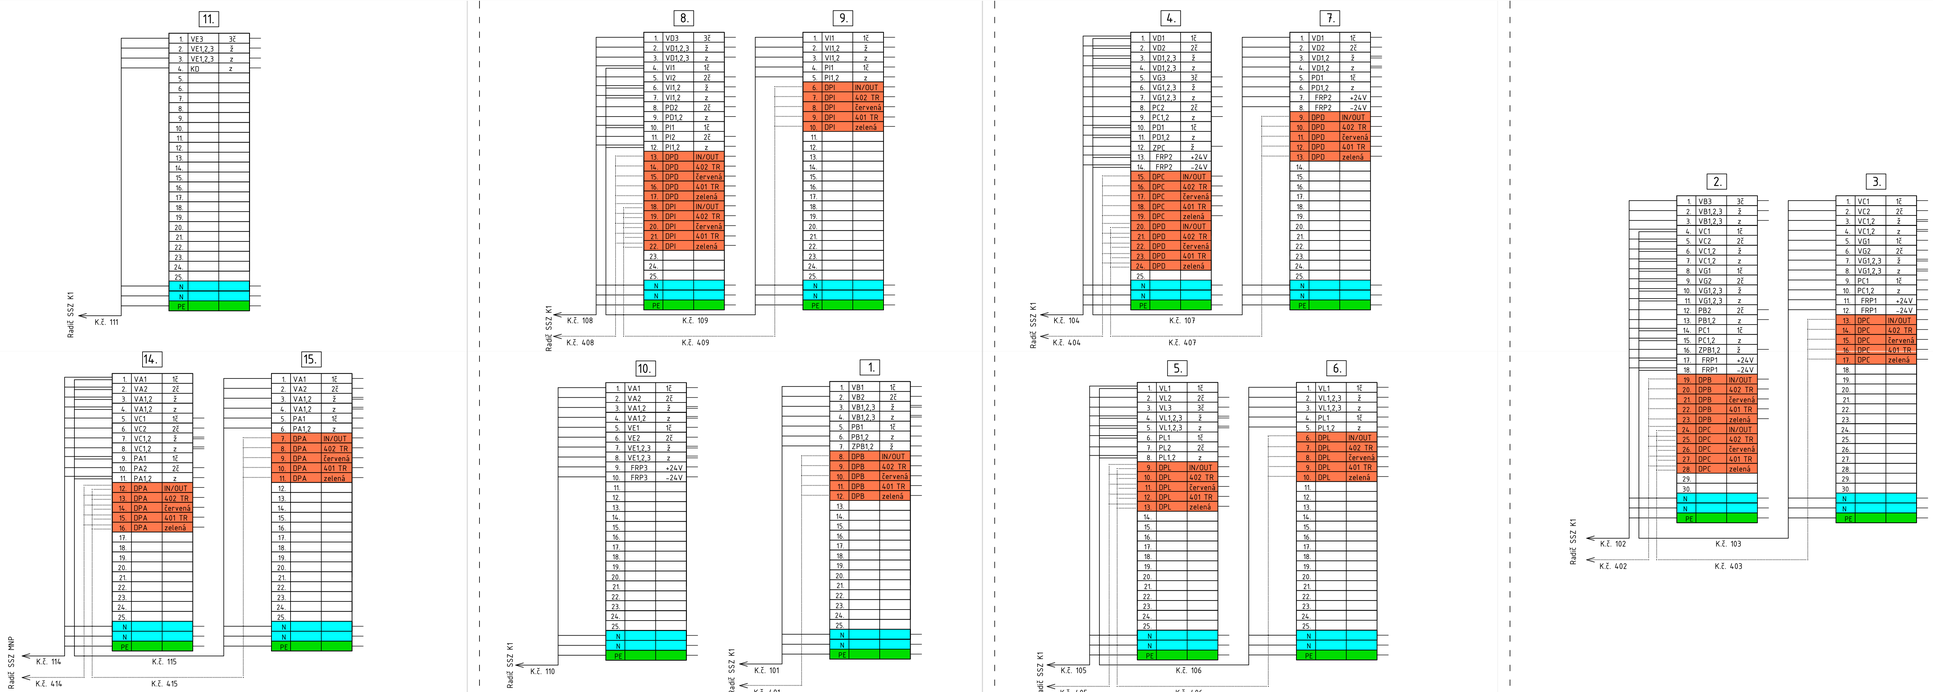


INVESTOR:

SLOVENSKÁ SPRÁVA CIEST

D.3

POZNÁMKA:

PRED ZAČATÍM STAVEBNÝCH PRÁC JE NUTNÉ VYTÝČIŤ VŠETKY PODZEMNÉ INŽINIERSKE SIETE ICH SPRÁVCAMI!

SÚRADNICOVÝ SYSTÉM: JTSK

VÝŠKOVÝ SYSTÉM: B.p.v

ZÁKAZKA:

I/61 - II/516 Trenčianska Teplá, úprava križovatky

OBJEKT: **SO 601 - CESTNÁ SVETELNÁ SIGNALIZÁCIA**

PRÍLOHA: **ZAPOJOVACIE SCHÉMY**

INVESTOR: Slovenská správa ciest Bratislava v zastúpení SSC IVSC Žilina

KRAJ: Trenčiansky | OKRES: Trenčín | K.Ú.: Trenčianska Teplá

MANAŽÉR PROJEKTU: Ing. VLADIMÍR MAJCHER

ZODPOVEDNÝ PROJEKTANT: Ing. LUKÁŠ ROLKO

NÁVRHOL - VYPRACOVAL: Ing. VLADIMÍR MAJCHER

KONTROLOVAL: Ing. JÚLIUS HLAVÁČ

PROJEKTANT:

DAQE Slovakia s.r.o.
Pribinova 8955/82, 010 01 Žilina
www.daqe.sk, info@daqe.sk

ČÍSLO ZÁKAZKY:	25-011
DÁTUM:	10/2025
STUPEŇ:	DSPRS
MIERKA:	-
FORMÁT:	6x A4
ČÍSLO PRÍLOHY:	08
SÚPRAVA:	