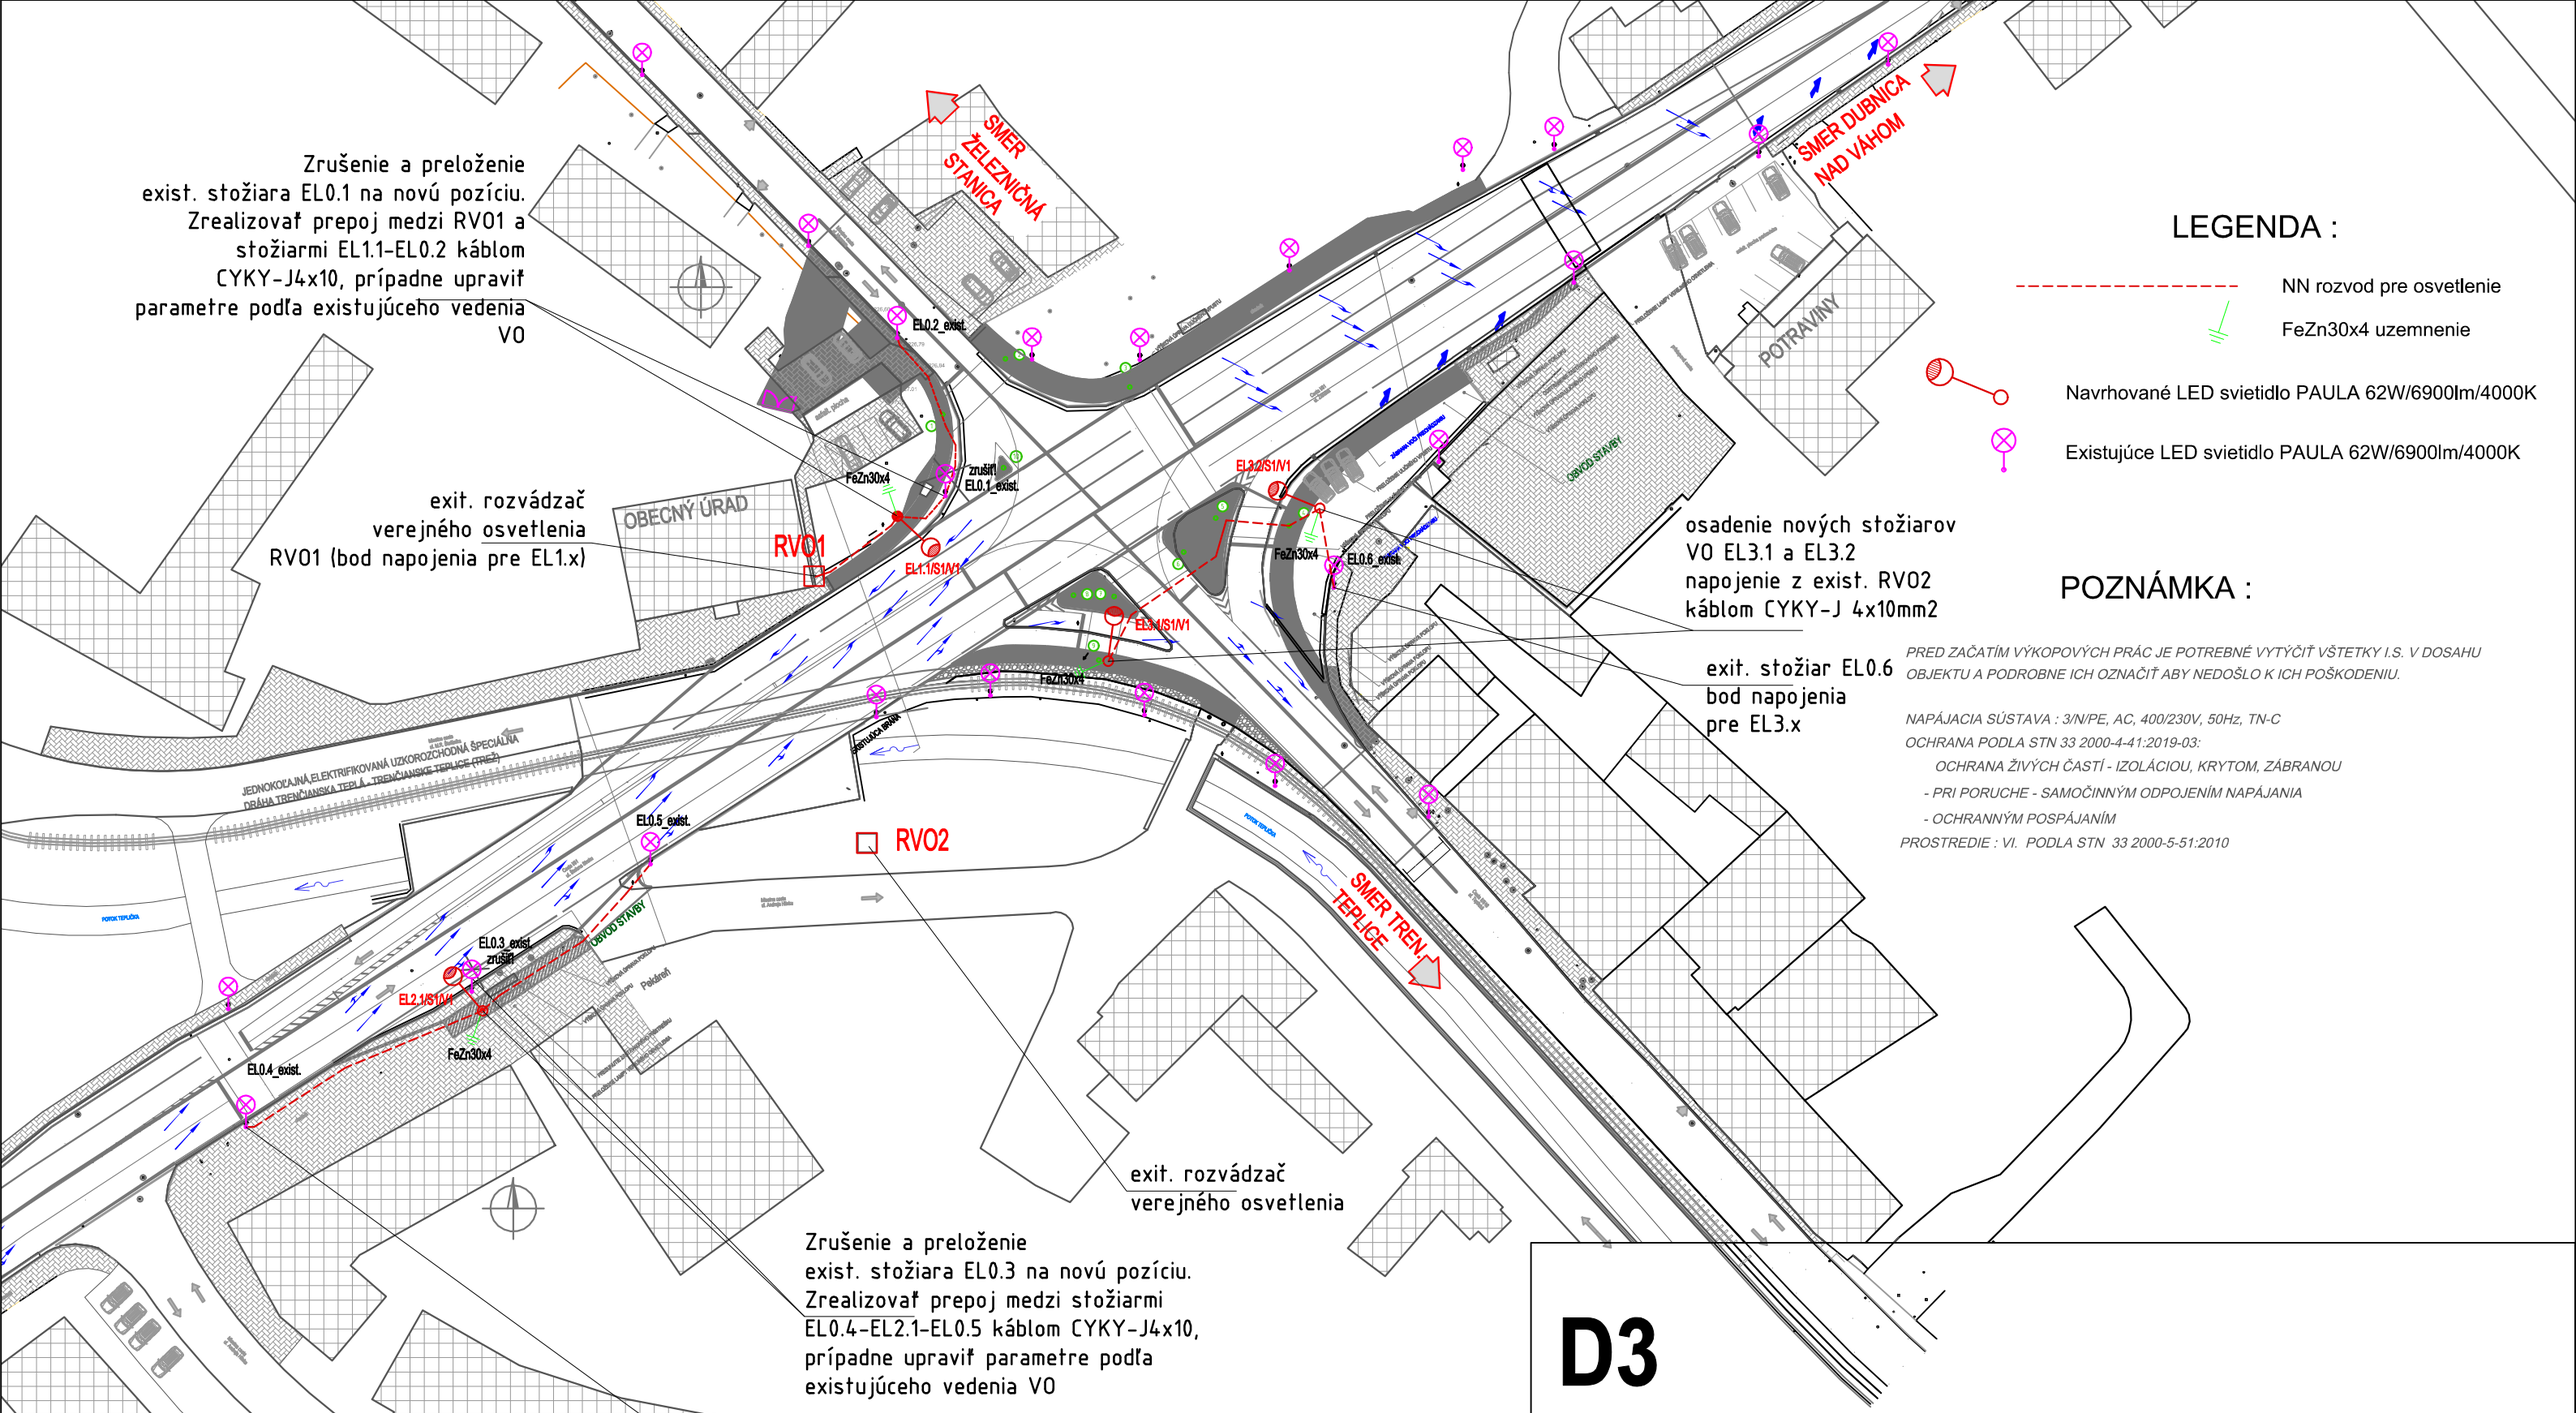


LEGENDA :

- NN rozvod pre osvetlenie
- FeZn30x4 uzemnenie
- Navrhované LED svietidlo PAULA 62W/6900lm/4000K
- Existujúce LED svietidlo PAULA 62W/6900lm/4000K

POZNÁMKA :

PRED ZAČATÍM VÝKOPOVÝCH PRÁC JE POTREBNÉ VYTÝČIŤ VŠETKY I.S. V DOSAHU OBJEKTU A PODROBNE ICH OZNAČIŤ ABY NEDOŠLO K ICH POŠKODENIU.

NAPÁJACIA SÚSTAVA : 3/N/PE, AC, 400/230V, 50Hz, TN-C
OCHRANA PODLA STN 33 2000-4-41:2019-03:
OCHRANA ŽIVÝCH ČASTÍ - IZOLÁCIOU, KRYTOM, ZÁBRANOU
- PRI PORUCHE - SAMOČINNÝM ODPOJENÍM NAPÁJANIA
- OCHRANNÝM POSPÁJANÍM
PROSTREDIE : VI. PODLA STN 33 2000-5-51:2010

D3

ZÁKAZKA: **I/61 - II/516 Trenčianska Teplá, úprava križovatky**		PROJEKTANT: DAQE Slovakia s.r.o. Pribinova 8953/62, 010 01 Žilina www.daqe.sk, info@daqe.sk	
OBJEKT: **SO 602 - VEREJNÉ OSVETLENIE**			
PRÍLOHA: **SITUÁCIA NN ROZVODOV**		ČÍSLO ZÁKAZKY:	25-011
		DÁTUM:	10/2025
INVESTOR: Slovenská správa ciest Bratislava v zastúpení SSC IVSC Žilina		STUPEŇ:	DSPRS
KRAJ: Trenčiansky / OKRES: Trenčín / K.Ú.: Trenčianska Teplá		MIERKA:	1:800
MANAŽÉR PROJEKTU: Ing. VLADIMÍR MAJCHER	ZODPOVEDNÝ PROJEKTANT: Ing. JURAJ SERAFIN	FORMÁT:	2xA4
NAVRHOL - VYPRACOVAL: Ing. JURAJ SERAFIN	KONTROLOVAL: Ing. JÚLIUS HLAVÁČ	ČÍSLO PRÍLOHY: 03	SÚPRAVA: