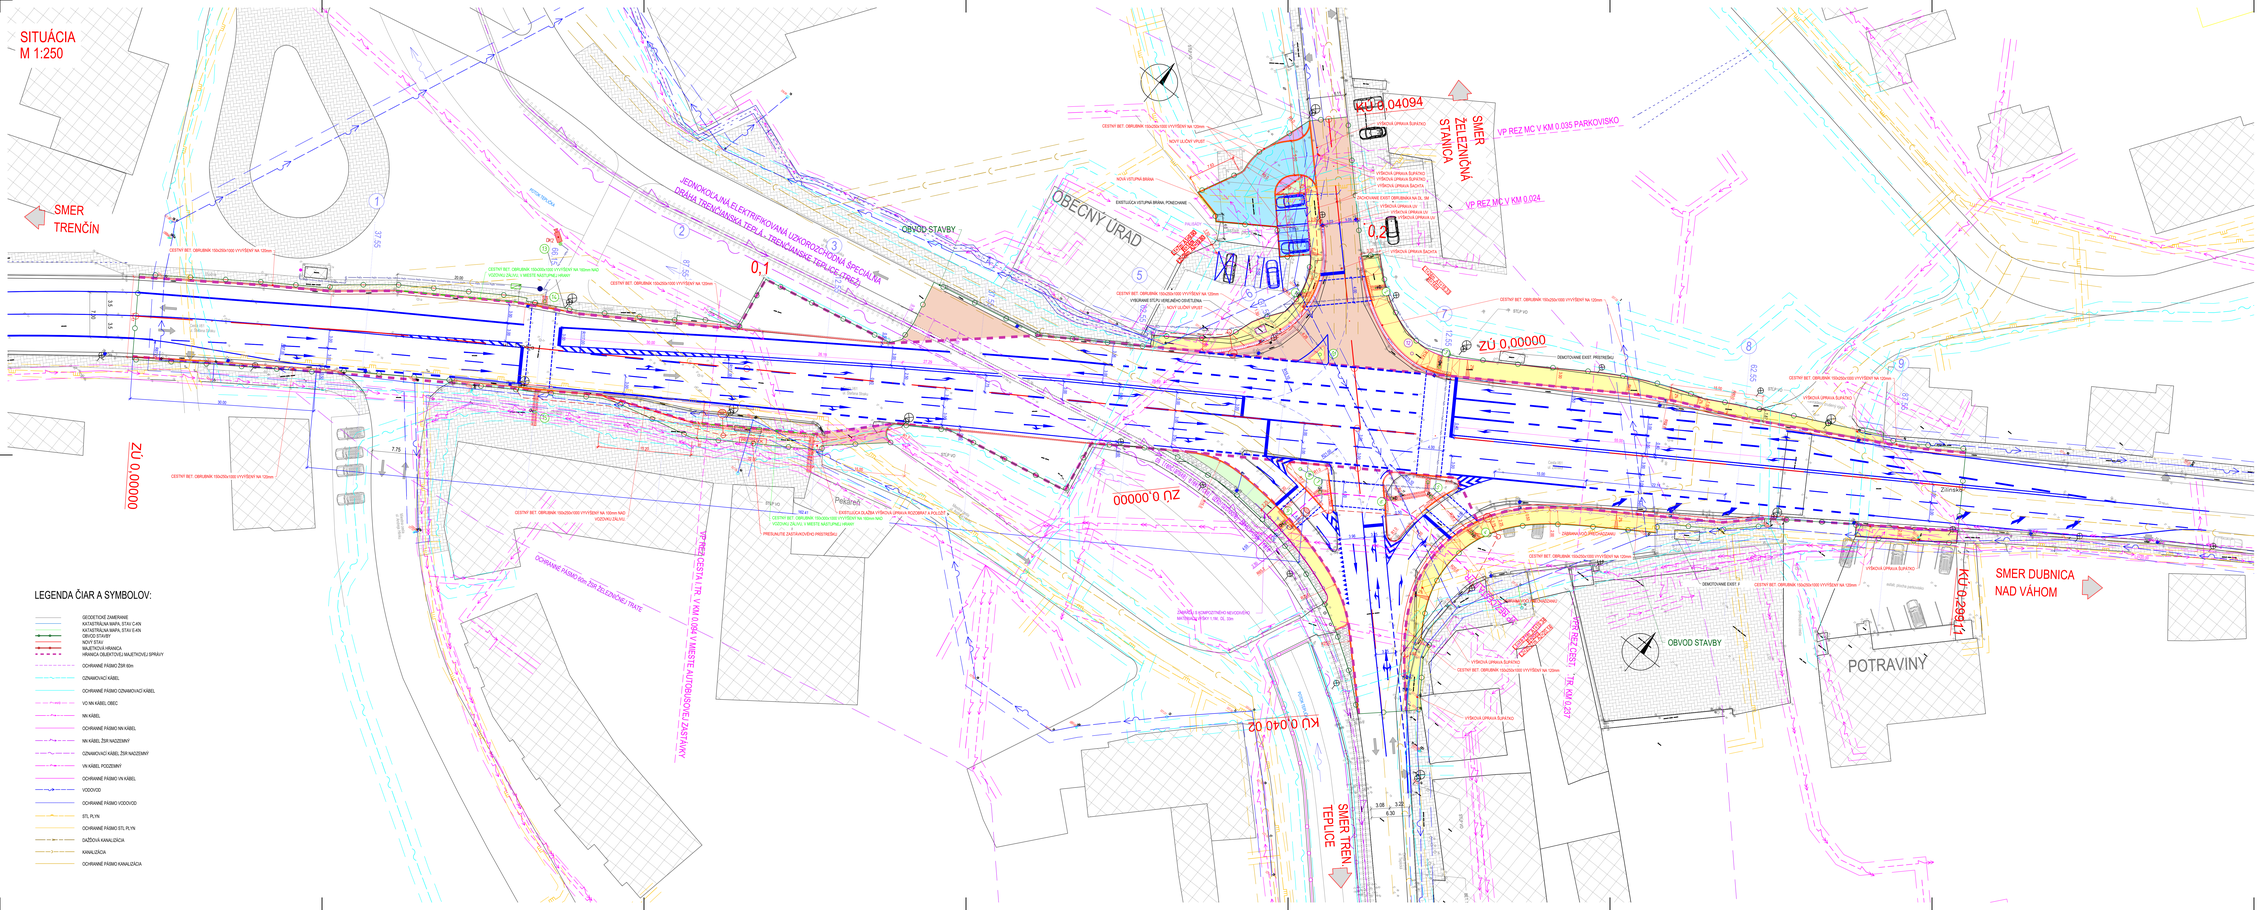


INVESTOR:
SLOVENSKÁ SPRÁVA CIEST

D4

POZNÁMKA:
PRED ZAČIATKOM STAVEBNÝCH PRÁC JE NUTNÉ VYTÝČIŤ VŠETKY PODZEMNÉ INŽINIERSKE SIETE ICH SPRÁVCAMI

SÚRADNICOVÝ SYSTÉM: JTSK
VÝŠKOVÝ SYSTÉM: B.p.v.

ZÁKAZKA:	I/61 - II/516 Trenčianska Teplá, úprava križovatky	PROJEKTANT:	DAQE Slovakia s.r.o. Kvetná 1, 010 01 Žilina www.daqe.sk, info@daqe.sk
OBJEKT:	SO 103 - ÚPRAVA MIESTNEJ CESTY, SPEVNENÝCH PLOCH A CHODNÍKOV	ČÍSLO ZÁKAZKY:	25-011
PROFESIA:	SITUÁCIA	DÁTUM:	10/2025
INVESTOR:	Slovenská správa ciest Bratislava, z.zastúpení SSC, KSC Žilina	STUPEŇ:	DSP
VEDÚCI:	Tomčovičová, Ing.	MIERKA:	1:250
MANAŽÉR PROJEKTU:	ZODPOVEDNÝ PROJEKTANT:	FORMÁT:	594A0
Ing. VLADIMÍR MALICHER	Ing. ĽUBOŠ POLKO	ČÍSLO PRÍLOHY:	ELEKTRICKÁ
HLAVNÝ/A - VYPRACOVAL:	KONTROLOVAL:	02	
Ing. ANDREA SUCHÁNOVÁ	Ing. JÁN KLIMO		