
SITUÁCIA BÚRACÍCH PRÁC
M 1:250

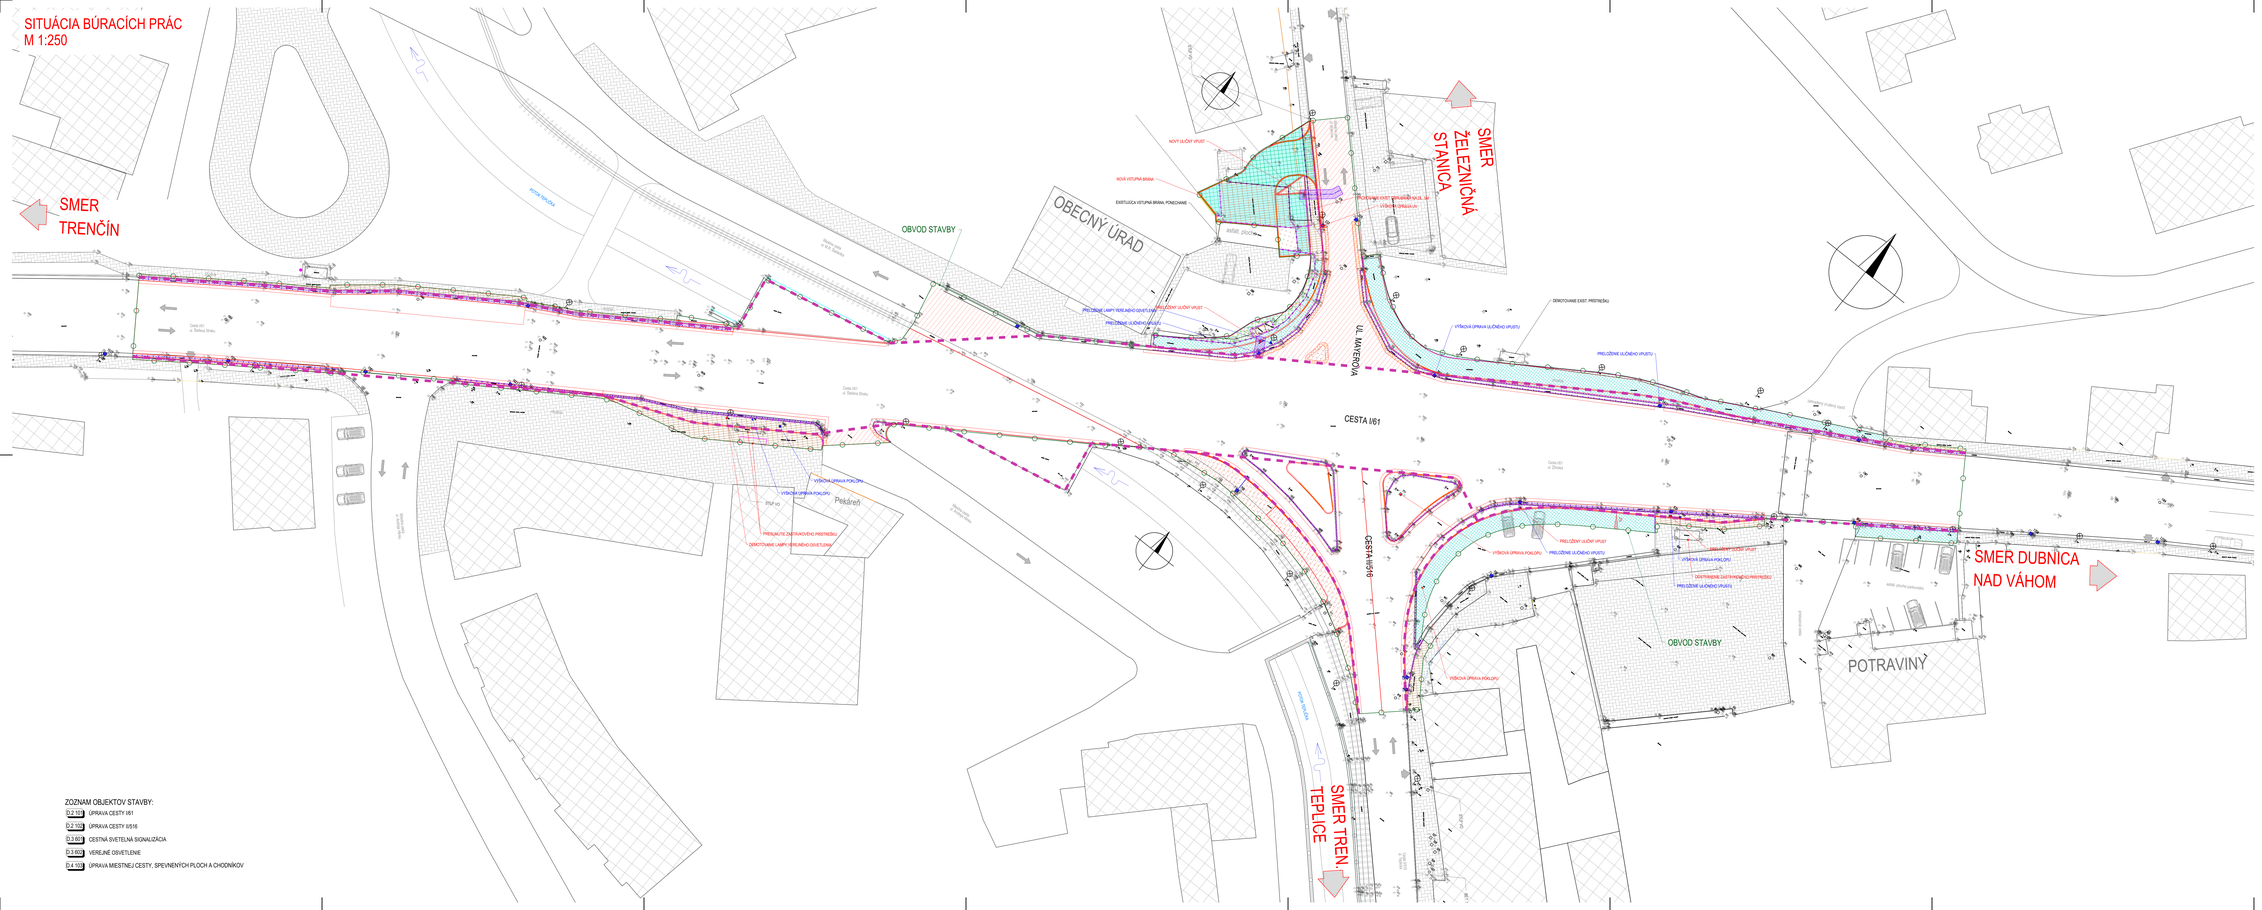

LEGENDA:

- ODSTRÁNENIE ZELENE, ODHUM. hr. 100 mm
- ODSTRÁNENIE ASFALTOVÉHO KRYTU A KONŠTRUKČNÝCH VRSTIEV (PREPLATOVANIE)
- ODSTRÁNENIE ASFALTOVÉHO KRYTU FREZOVANIE
- BÚRANIE, VÝKOP PRESUNUTIE ULOŽENÉHO VPUSTU A KANALIZAČNEJ PRÍPOJKY
- ODSTRÁNENIE ŠTRKOVEJ PLOCHY
- ODSTRÁNENIE BETÓNOVEJ PLOCHY
- ODSTRÁNENIE ROZOBRATIE BETÓNOVEJ DLAŽBY
- ODSTRÁNENIE ASFALTOVEJ PLOCHY
- OBJEKTY V OKOLÍ STAVBY
- EXIST. ASFALTOVÁ PLOCHA
- VÝBÚRANIE OBRUBNÍKA, VYKÁZANÉ V OBJEKTE SO 103
- VÝBÚRANIE PREDLAŽBA,VYKÁZANÉ V OBJEKTE SO 101
- VÝKOP NOVA VOZOVKA S ASFALT. KRYTOM
- VÝKOP NOVÝ CHODNÍK
- BÚRANIE CHODNÍK S ASF. KRYTOM, VYKÁZANIE V OBJEKTE SO
- MAJETKOVÁ HRANICA
- OBVOD STAVBY
- NOVÝ STAV
- HRANICA OBJEKTOVEJ MAJETKOVEJ SPRÁVY

POZNÁMKY:

- BÚRANIE VŠETKÝCH EXISTUJÚCICH CHODNÍKOV, OBRUBNÍKOV JE ZAHRNUTÉ VO VÝKAZE OBJEKTU SO 103

INVESTOR:
SLOVENSKÁ SPRÁVA CIEST

ZOZNAM OBJEKTOV STAVBY:

D.2.101	ÚPRAVA CESTY I/61
D.2.102	ÚPRAVA CESTY II/516
D.3.601	CESTNÁ SVETEĽNÁ SIGNALIZÁCIA
D.3.602	VEREJNÉ OSVETLENIE
D.4.103	ÚPRAVA MIESTNEJ CESTY, SPEVNENÝCH PLOCH A CHODNÍKOV

D4

POZNÁMKA:
PRED ZAČIATKOM STAVEBNÝCH PRÁC JE NUTNÉ VYTÝČIŤ VŠETKY PODZEMNÉ INŽINIERSKE SIETE ICH SPRÁVCAMI

SÚRADNICOVÝ SYSTÉM:	JTSK
VÝŠKOVÝ SYSTÉM:	Bpv

ZAKÁZKA:	I/61 - II/516 Trenčianska Teplá, úprava križovatky
OBJEKT:	SO 103 - ÚPRAVA MIESTNEJ CESTY, SPEVNENÝCH PLOCH A CHODNÍKOV
PRÍLOHA:	SITUÁCIA BÚRACÍCH PRÁC
INVESTOR:	Slovenská správa ciest Prievidza, z. zastúpený SSC, KSC Žilina
STAV.:	Trenčianský OZ, ODNSS Trenčín, S.O.: Trenčianska Teplá
MANAŽÉR PROJEKTU:	ZODPOVEDNÝ PROJEKTANT:
Ing. VLADIMÍR MALICHER	Ing. ĽUBOŠ POLKO
KONTROLOVAL:	Ing. ĽUBOŠ POLKO
VYPRACOVAL:	Ing. ANDREA ŠUŇAVSKÁ
KONTROLOVAL:	Ing. JÁN HLAVAČ

PROJEKT:
daqe
DAQE Slovakia s.r.o.
Hodžovo nám. 1, 018 41 Dubnica nad Váhom
www.daqe.sk, info@daqe.sk

ČÍSLO ZMLUVY:	25-011
DÁTUM:	10/2025
MIERKA:	1:250
FORMÁT:	594A0
ČÍSLO PRÍLOHY:	03
EXPIRÁCIA:	