INVESTOR:

SLOVENSKÁ SPRÁVA CIEST

DRUH POVRCHU ÚZEMIA	ZASTAVANÁ PLOCHA A NÁDVORIE - MC
ÚZEMNÁ EVIDENČNÁ JEDNOTKA	TRENČIANSKA TEPLÁ
OKRES	TRENČÍN
KRAJ	TRENČIANSKY

POZDĹŽNY PROFIL
UL. MAYEROVA
M 1:1 000/100

TRENČIANSKE TEPLICE

MC

SKLONOVÉ POMERY

ZMENA PRIEČNEHO SKLONU

KÓTY NIVELETY


KÓTY TERÉNU

ZROVNÁVACIA ROVINA

STANIČENIE v km

HLAVNÉ BODY

SMEROVÉ POMERY

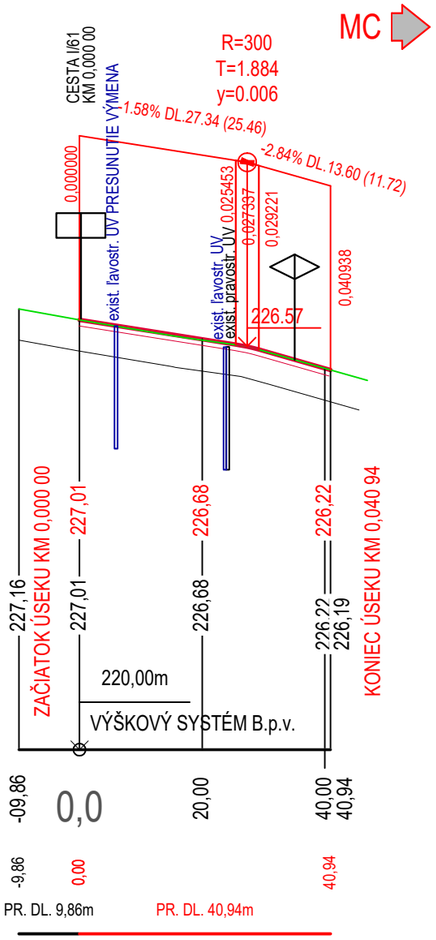

D4

POZNÁMKA:

PRED ZAČATÍM STAVEBNÝCH PRÁC JE NUTNÉ VYTÝČIŤ VŠETKY PODZEMNÉ INŽINIERSKE SIETE ICH SPRÁVCAMI!

SÚRADNICOVÝ SYSTÉM: JTSK

VÝŠKOVÝ SYSTÉM: B.p.v

ZÁKAZKA: **I/61 - II/516 Trenčianska Teplá, úprava križovatky**			PROJEKTANT: DAQE Slovakia s.r.o. Pribinova 8953/62, 010 01 Žilina www.daqe.sk, info@daqe.sk
OBJEKT: **SO 103 - ÚPRAVA MIESTNEJ CESTY, SPEVNENÝCH PLOCH A CHODNÍKOV**			ČÍSLO ZÁKAZKY: 25-011
PRÍLOHA: **POZDĹŽNY PROFIL**			DÁTUM: 10/2025
INVESTOR: Slovenská správa ciest Bratislava v zastúpení SSC IVSC Žilina			STUPEŇ: DSPRS
KRAJ: Trenčiansky	OKRES: Trenčín	K.Ú.: Trenčianska Teplá	MIERKA: 1:1000/100
MANAŽÉR PROJEKTU: Ing. VLADIMÍR MAJCHER	ZODPOVEDNÝ PROJEKTANT: Ing. LUKÁŠ ROLKO		FORMÁT: 2xA4
NAVRHOL - VYPRACOVAL: Ing. ANDREA SUCHÁŇOVÁ	KONTROLOVAL: Ing. JÚLIUS HLAVÁČ		ČÍSLO PRÍLOHY: 04 / SÚPRAVA: