


VZOROVÝ PRIEČNY REZ
CHODNÍKOM V SÚBEHU S CESTOU I/61
M 1:50

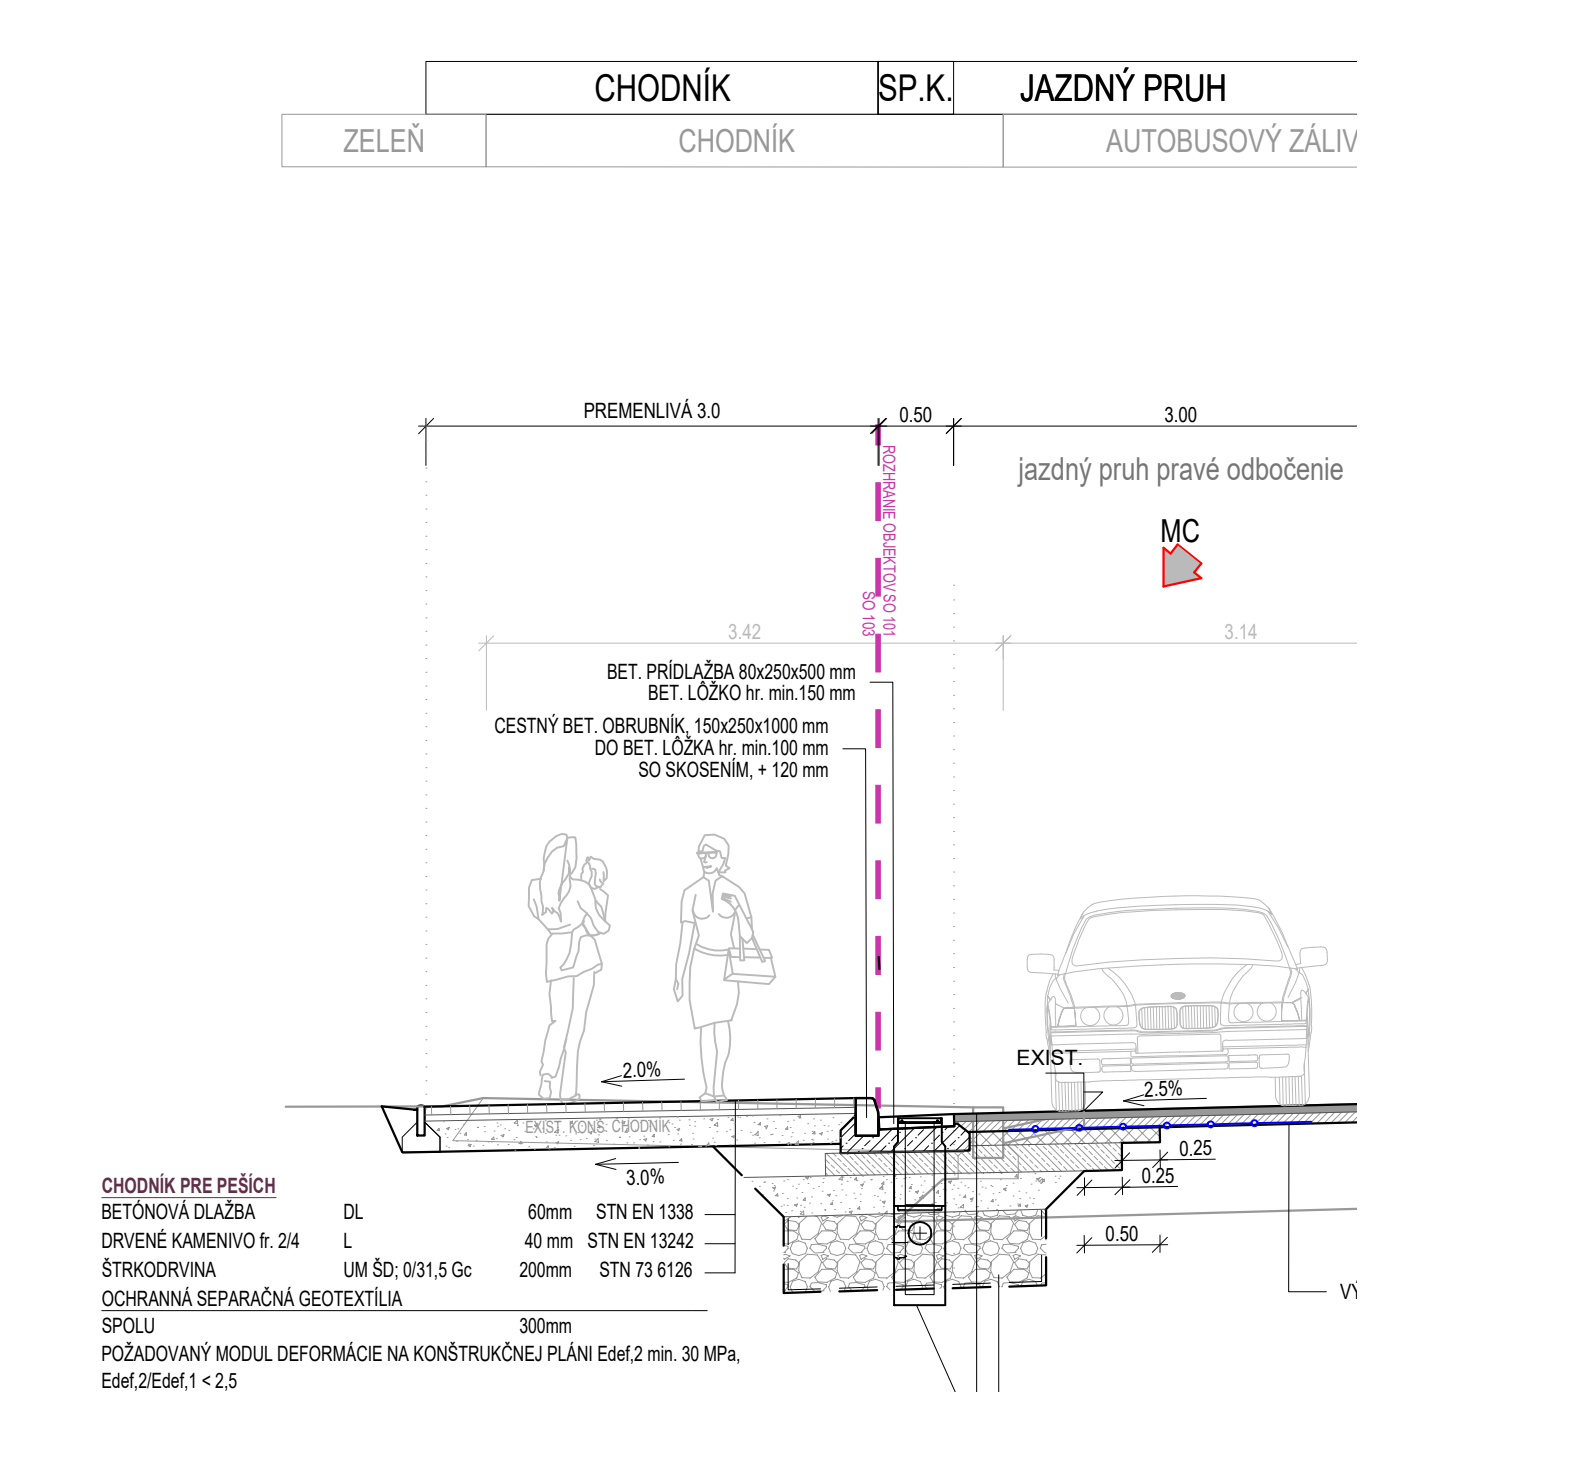


VZOROVÝ PRIEČNY REZ
CHODNÍKOM POZDĹŽ CESTY I/61
V SMERE DO ŽILINY
M 1:50

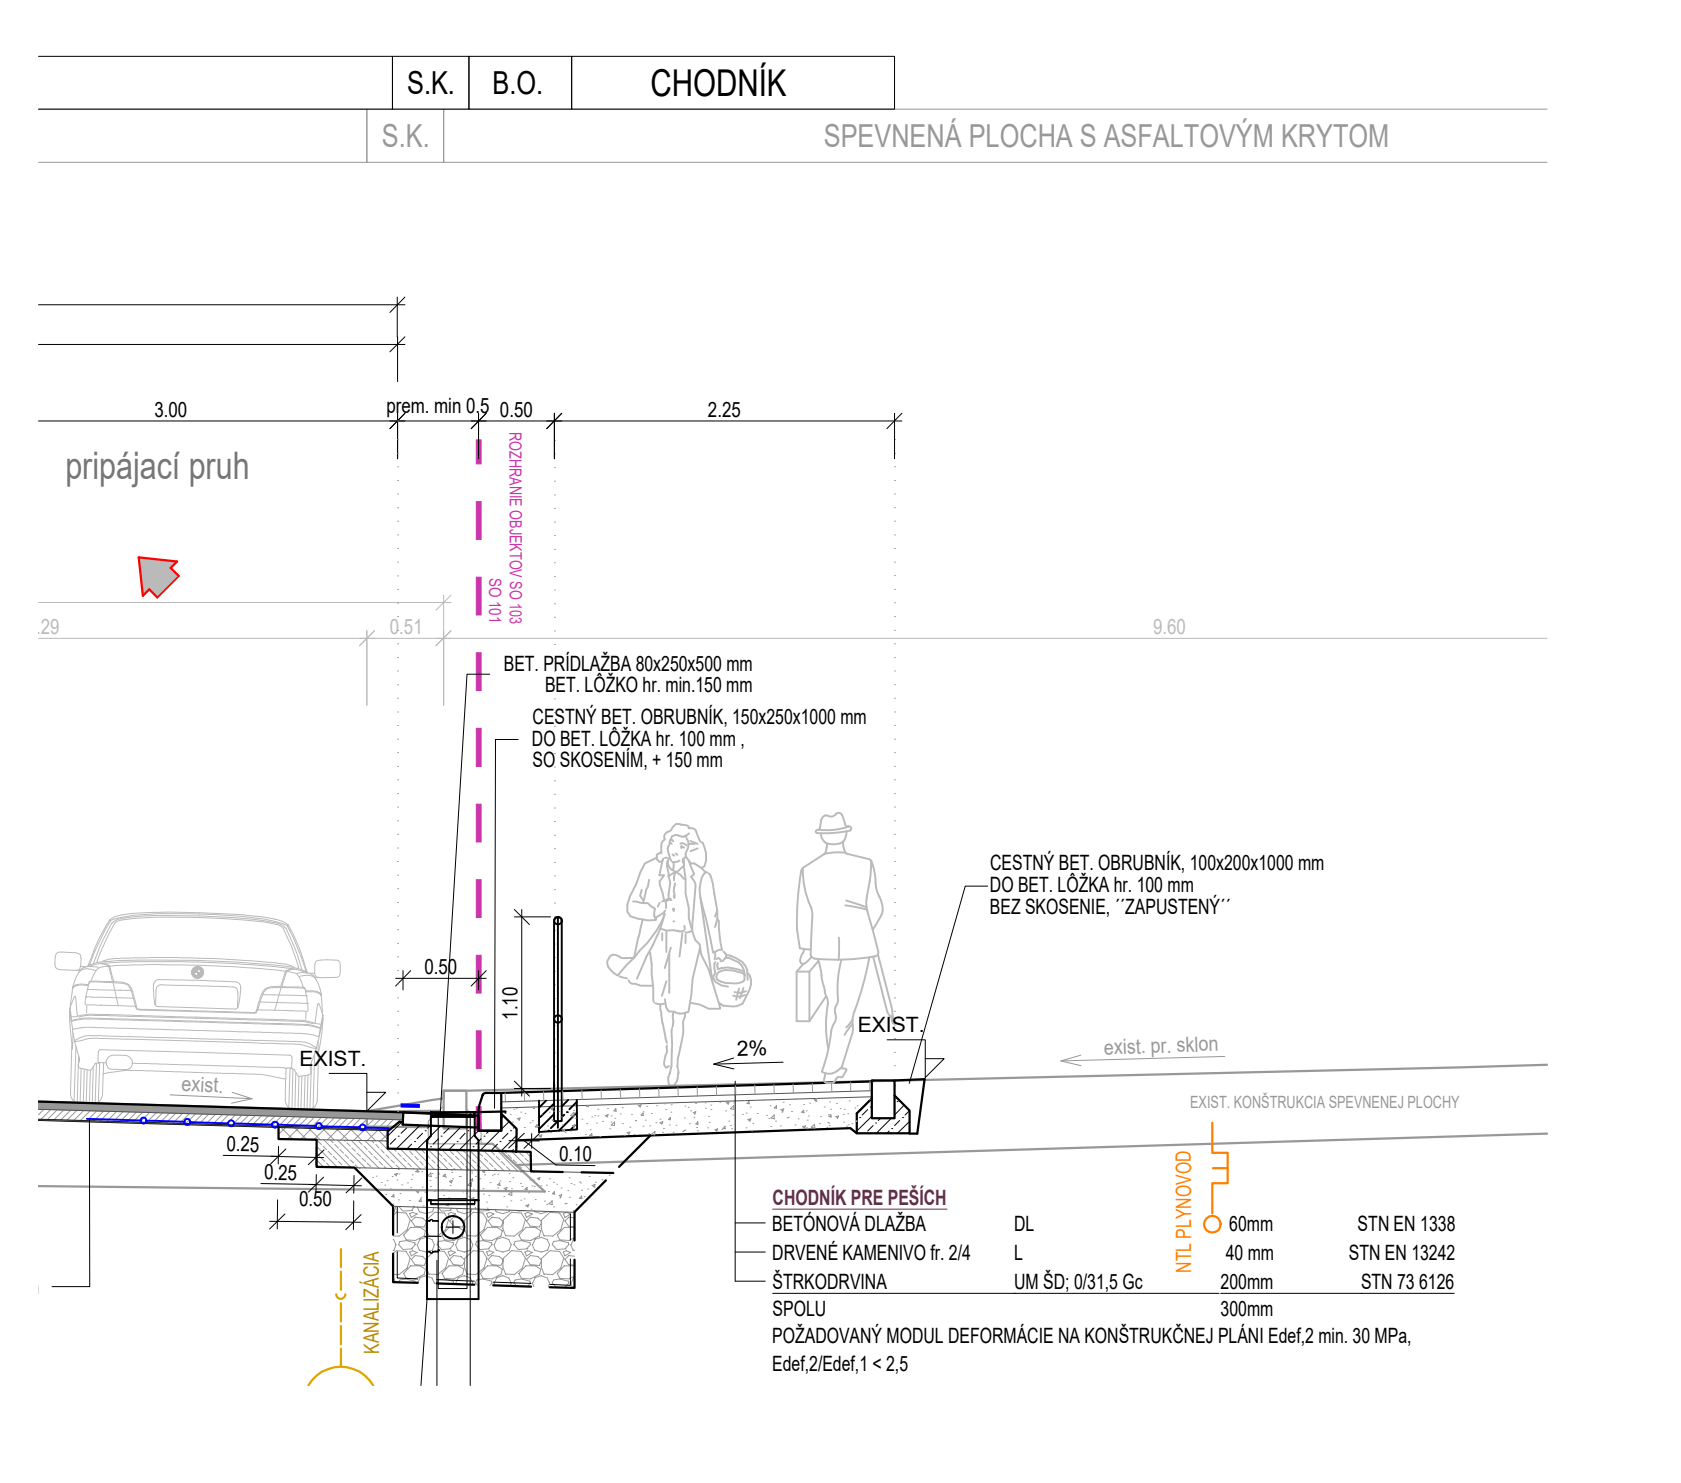


VZOROVÝ PRIEČNY REZ
CHODNÍKOM POZDĹŽ CESTY II/516
V SMERE DO DUBNICE NAD VÁHOM
M 1:50

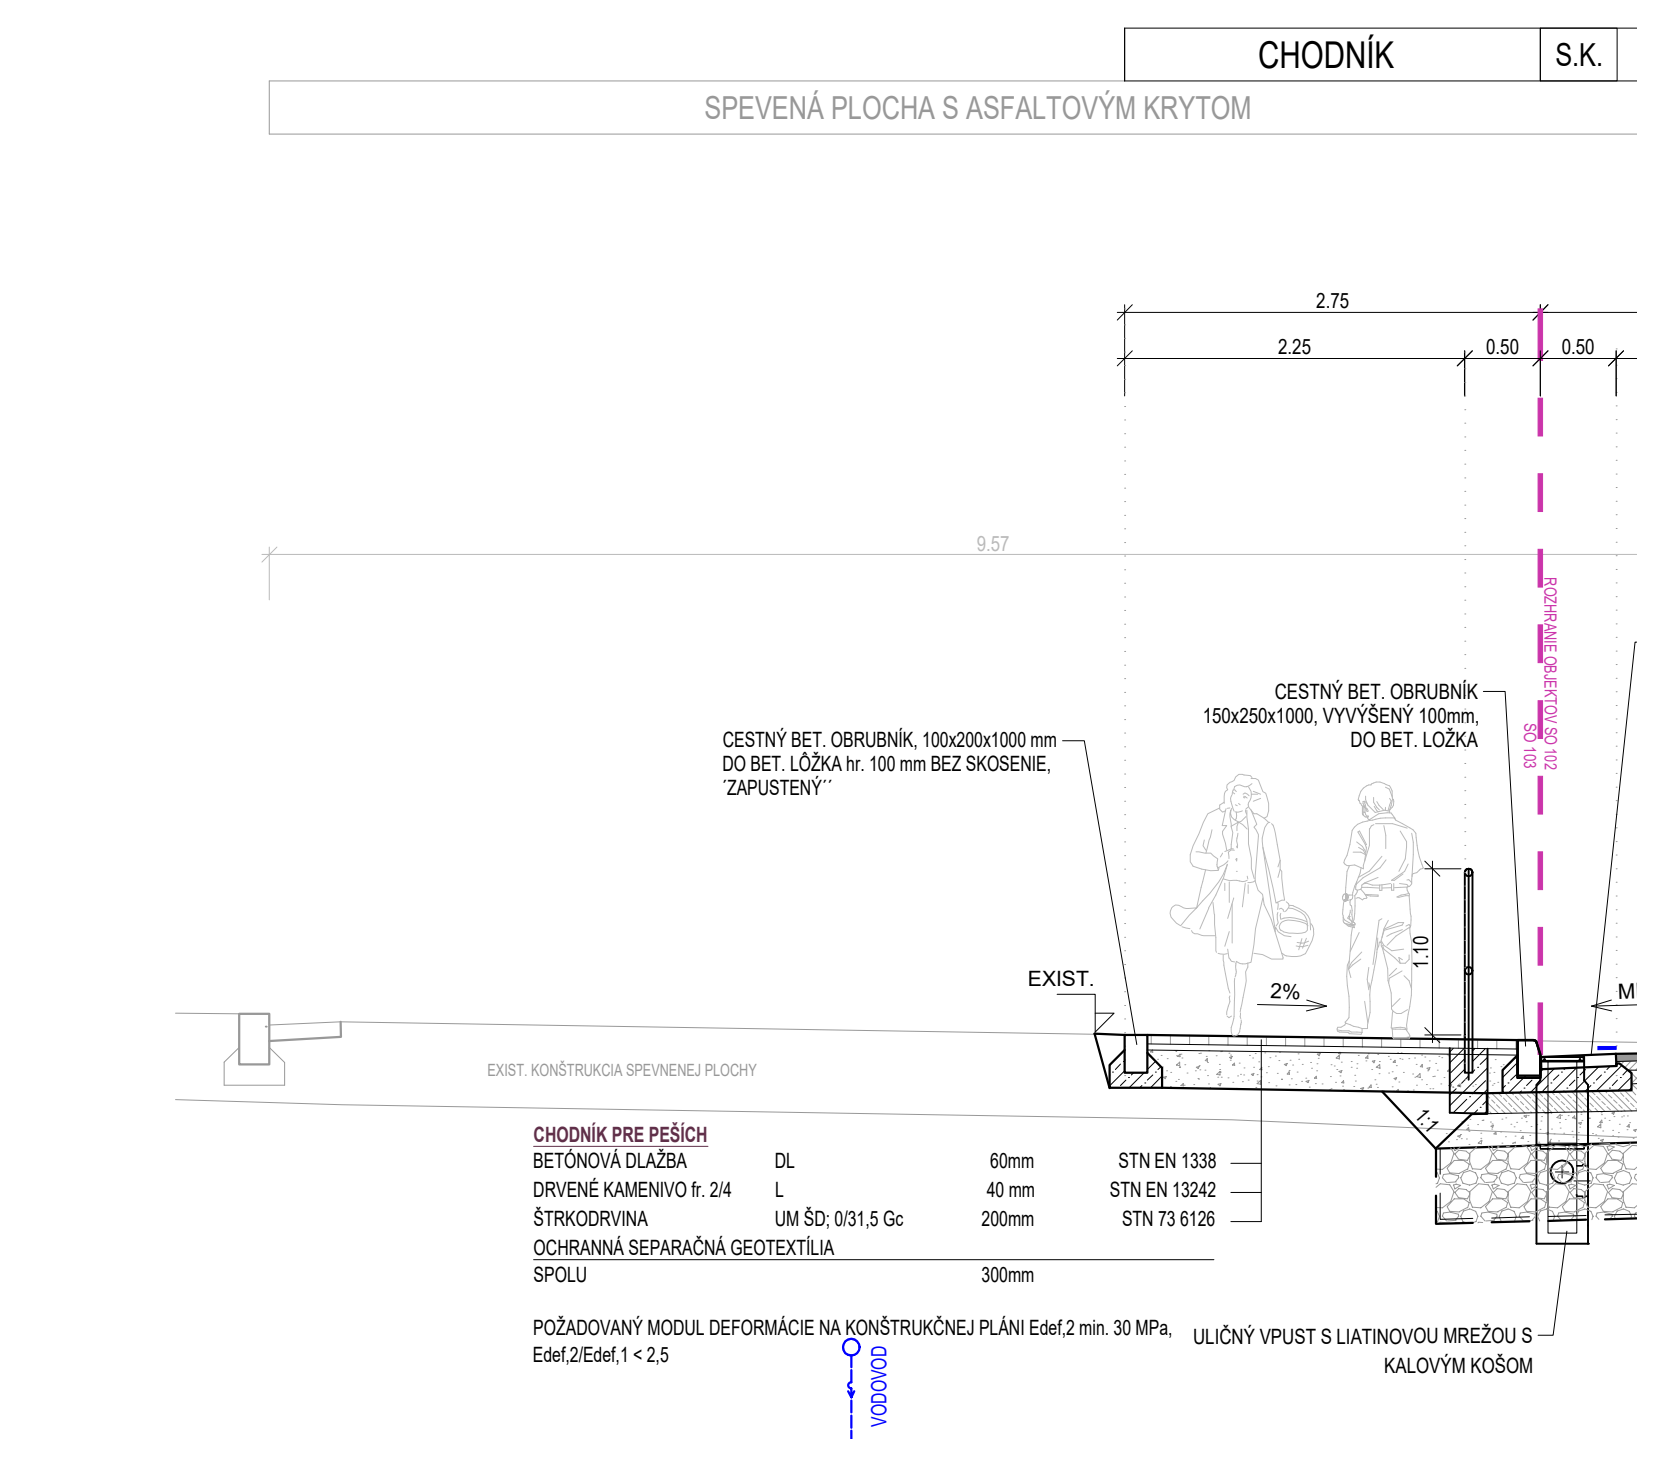


VZOROVÝ PRIEČNY REZ
CHODNÍKOM V SÚBEHU ŽELEZNICE A CESTY II/516,
M 1:50

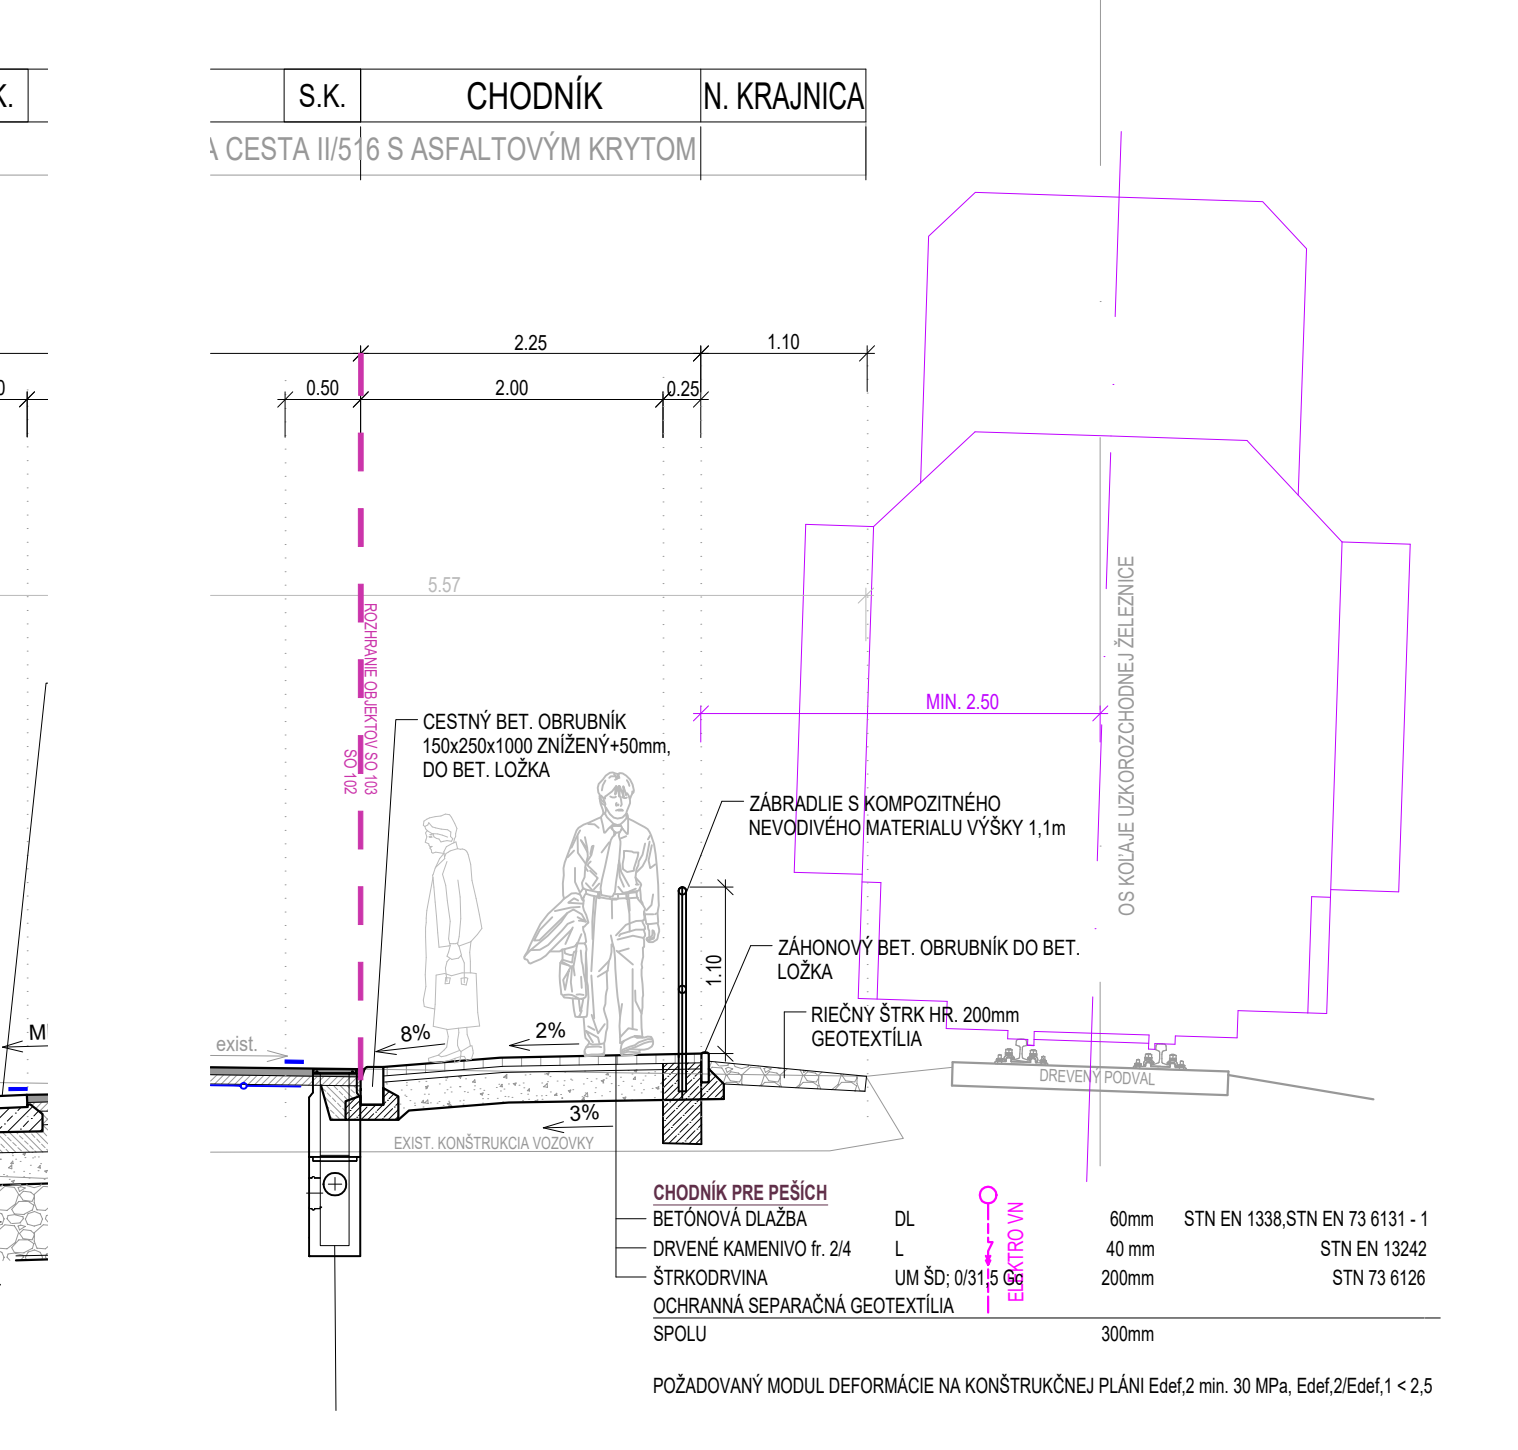


VZOROVÝ PRIEČNY REZ
NÁSTUPIŠTOM V MIESTE ÚPRAVY
AUTOBUSOVÉHO ZÁLIVU NA CESTE II/516
M 1:50

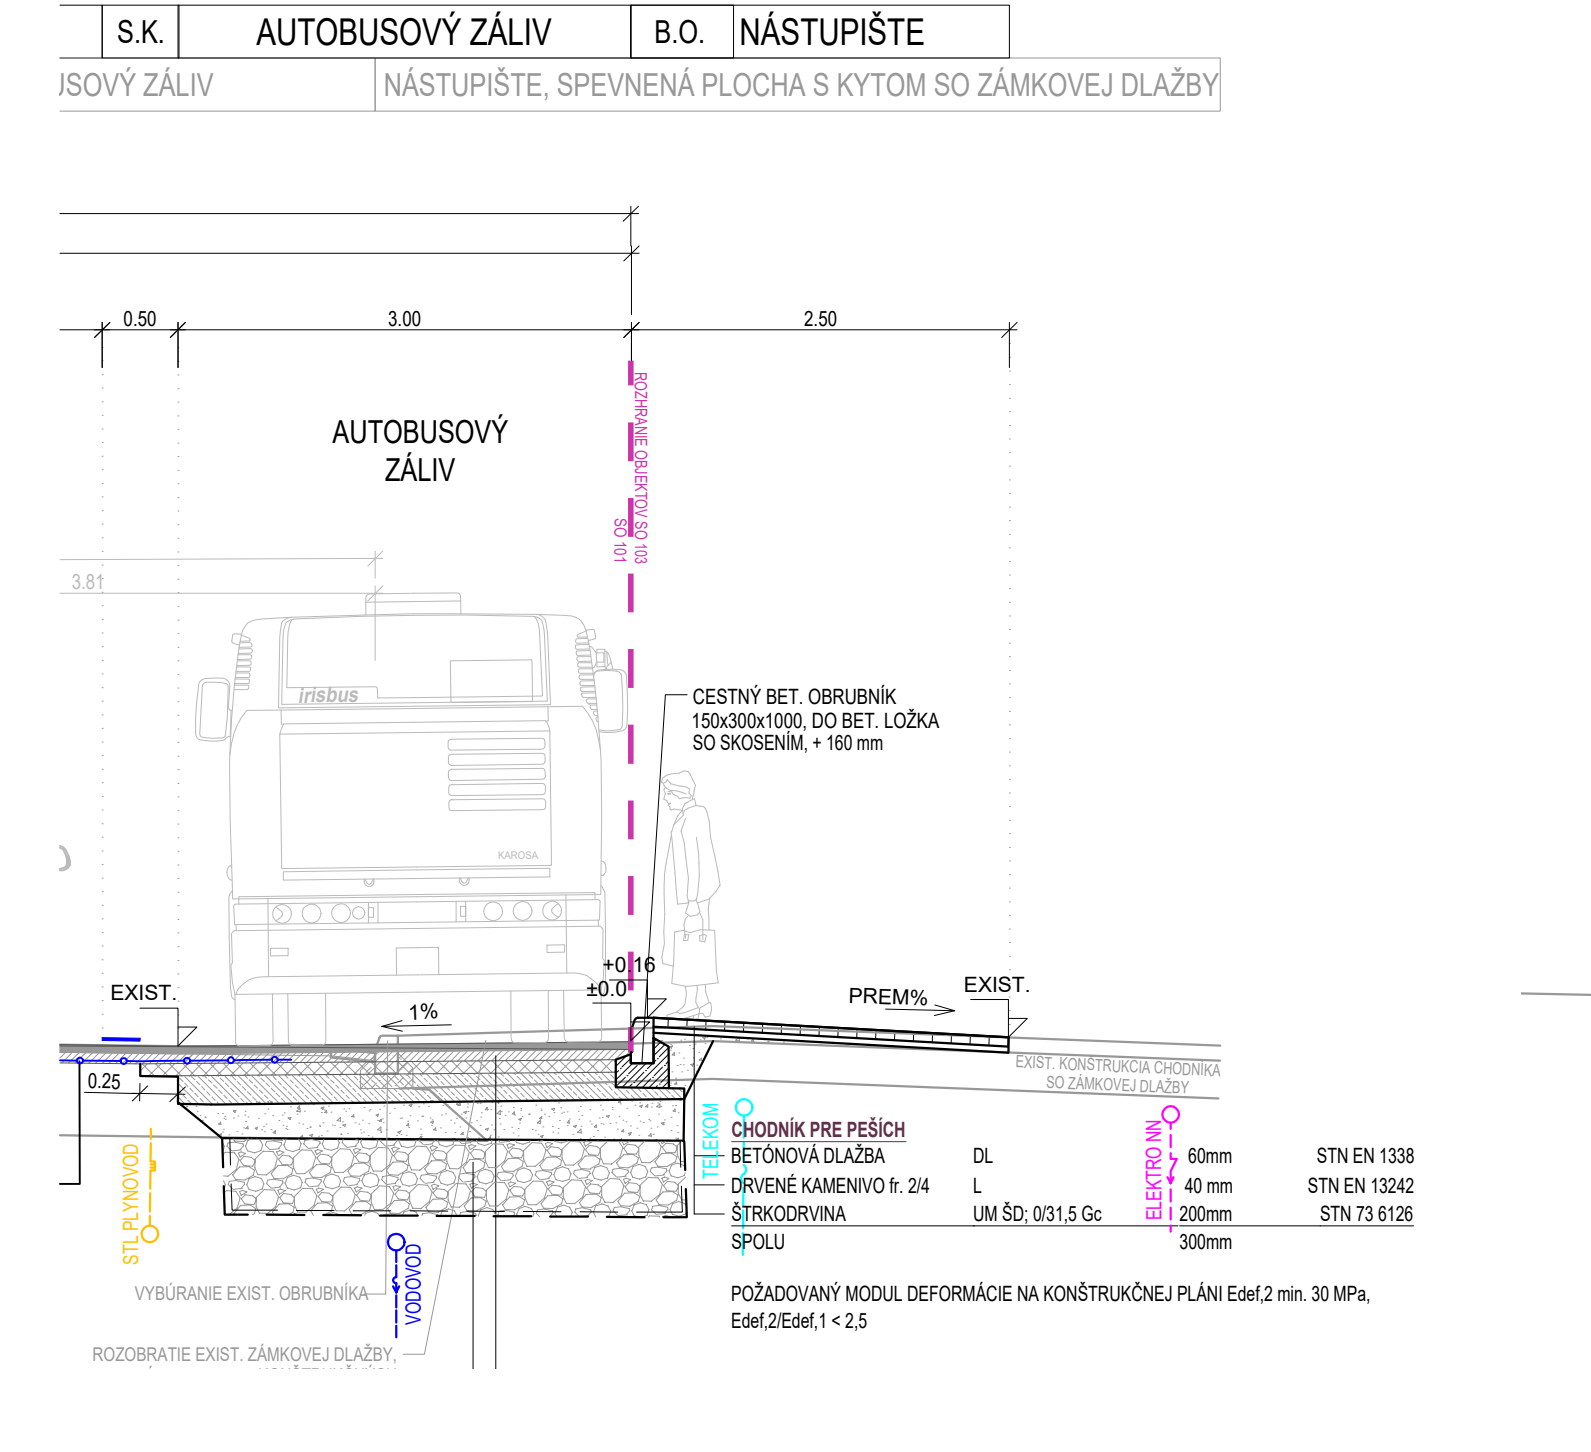

VZOROVÝ PRIEČNY REZ
MIESTNA CESTA, PARKOVISKO v km 0,035 15
M 1:50

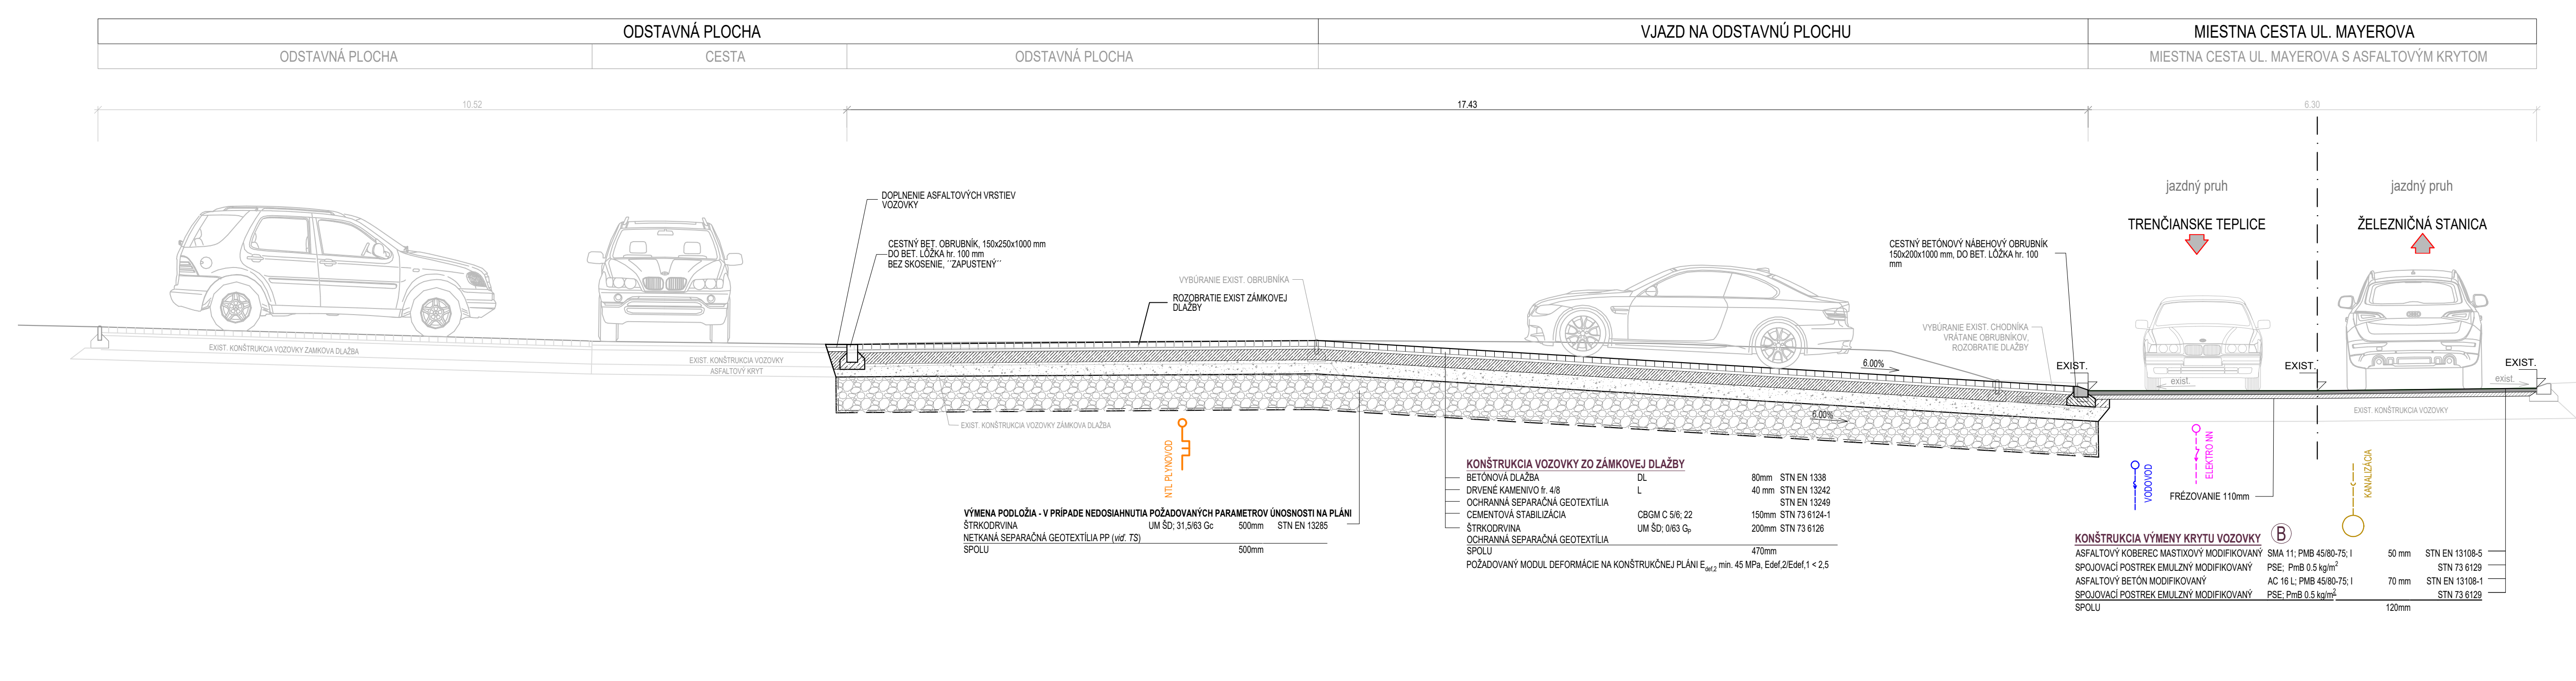

VZOROVÝ PRIEČNY REZ
MIESTNA CESTA, v km 0,024
M 1:50

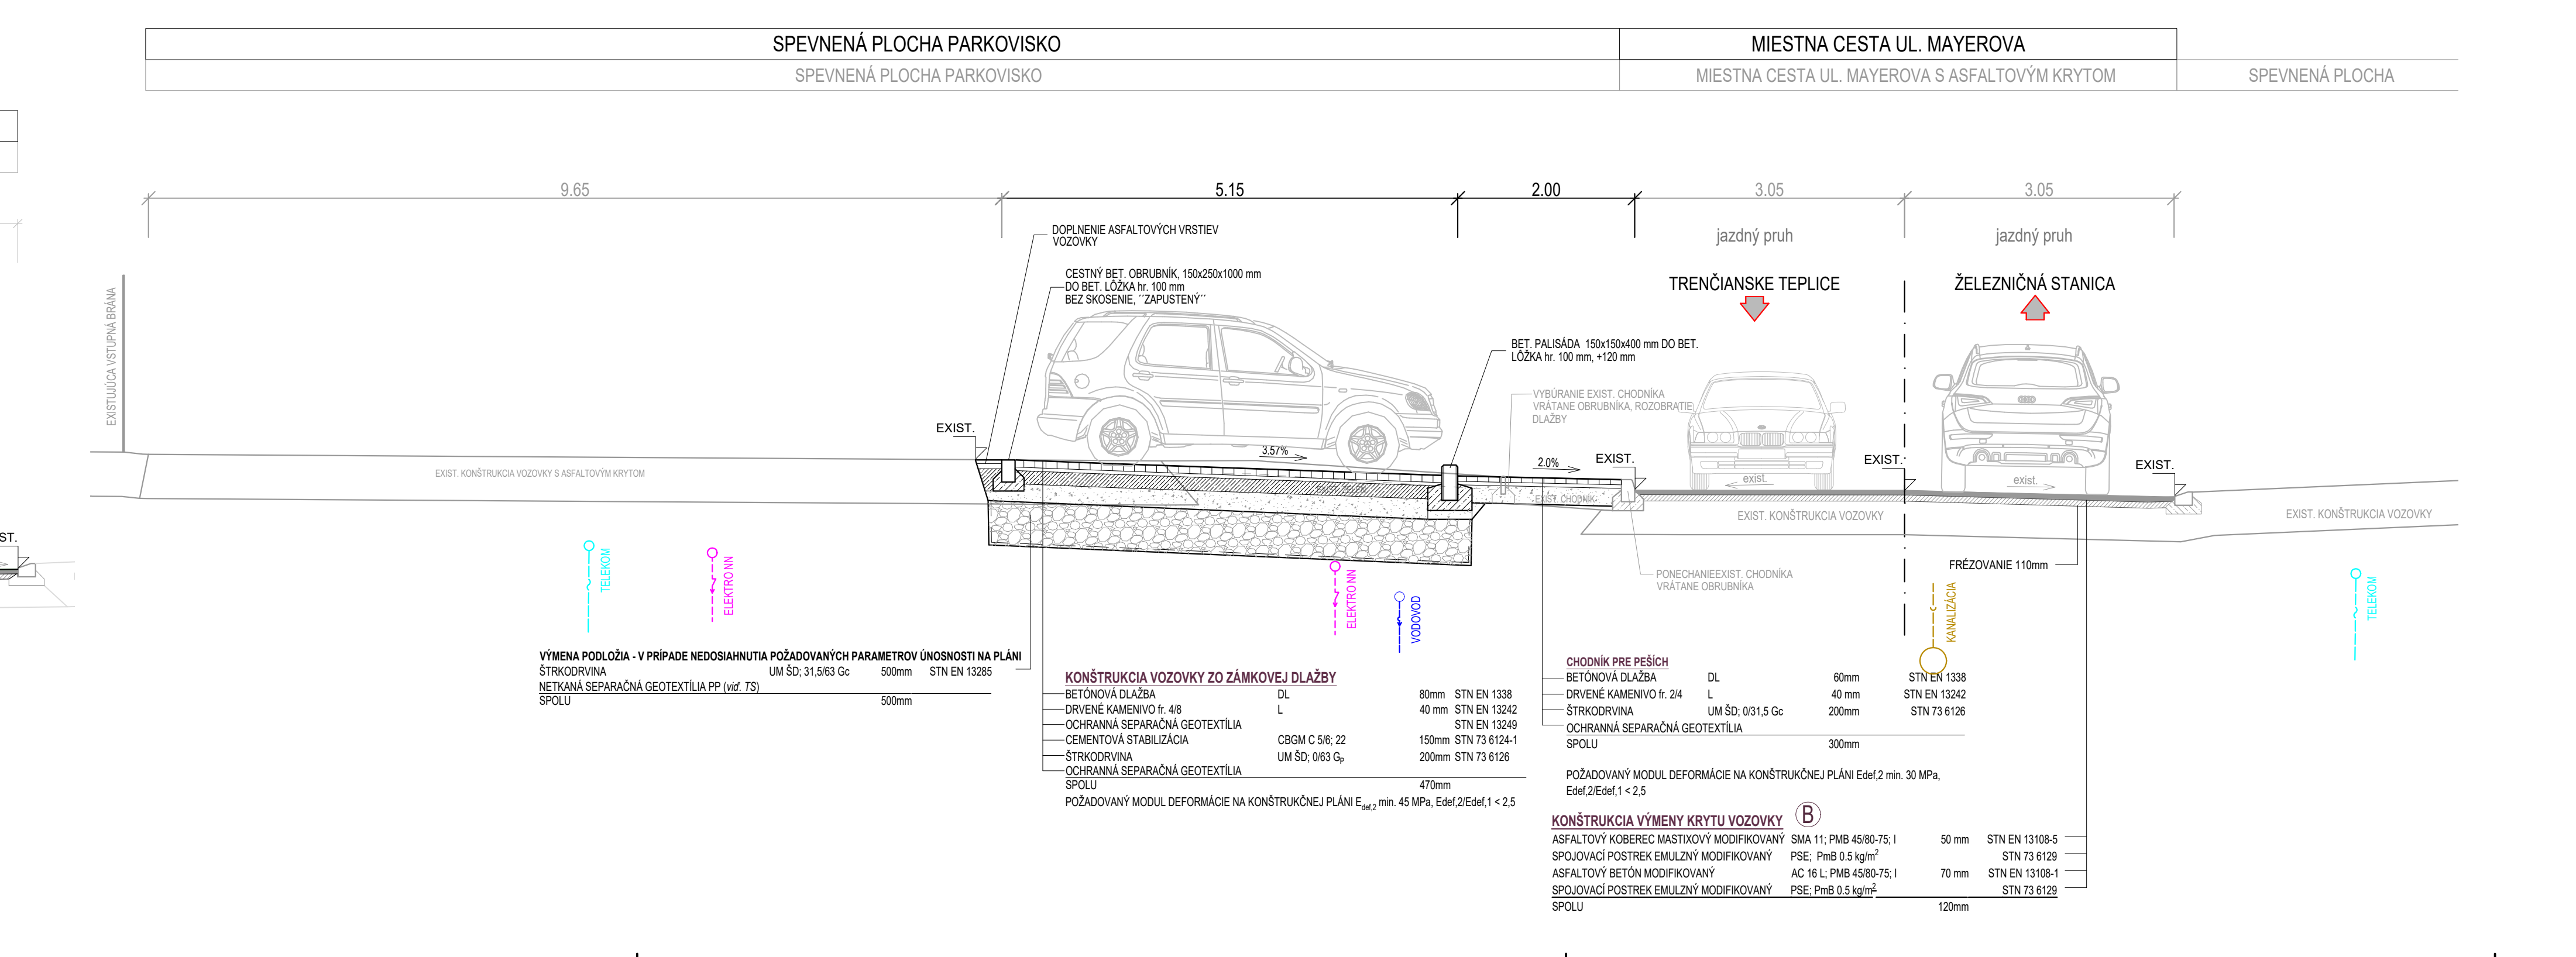

SLOVENSKÁ SPRÁVA CIEST

D4

POZNÁMKA:
PRED ZAČATÍM STAVEBNÝCH PRÁC JE NUTNÉ VYTÝČIŤ VŠETKY PODZEMNÉ INŽINIERSKE SIETE ICH SPRÁVCAMI!
SÚRADNICOVÝ SYSTÉM: JTSK
VÝŠKOVÝ SYSTÉM: B.p.v

ZÁKAZKA: I/61 - II/516 Trenčianska Teplá, úprava križovatky			PROJEKTANT: DAQE Slovakia s.r.o., Pribinova 8953/62, 010 01 Žilina, www.daqe.sk, info@daqe.sk
OBJEKT: SO 103 - ÚPRAVA MIESTNEJ CESTY, SPEVNENÝCH PLOCH A CHODNÍKOV			
PRÍLOHA: VZOROVÉ PRIEČNE REZY			ČÍSLO ZÁKAZKY: 25-011
			DÁTUM: 10/2025
INVESTOR: Slovenská správa ciest Bratislava v zastúpení SSC IVSC Žilina			STUPEŇ: DSPRS
KRAJ: Trenčiansky	OKRES: Trenčín	K.Ú.: Trenčianska Teplá	MIERKA: 1:50
MANAŽÉR PROJEKTU: Ing. VLADIMÍR MAJCHER	ZODPOVEDNÝ PROJEKTANT: Ing. LUKÁŠ ROLKO		FORMÁT: 12xA4
NAVRHOL - VYPRACOVAL: Ing. ANDREA SUCHÁŇOVÁ	KONTROLOVAL: Ing. JÚLIUS HLAVÁČ		ČÍSLO PRÍLOHY: 05 / SÚPRAVA: