

PÔDORYS

MOST EV.Č. 021 NA ŠT.C. 61


1409/3

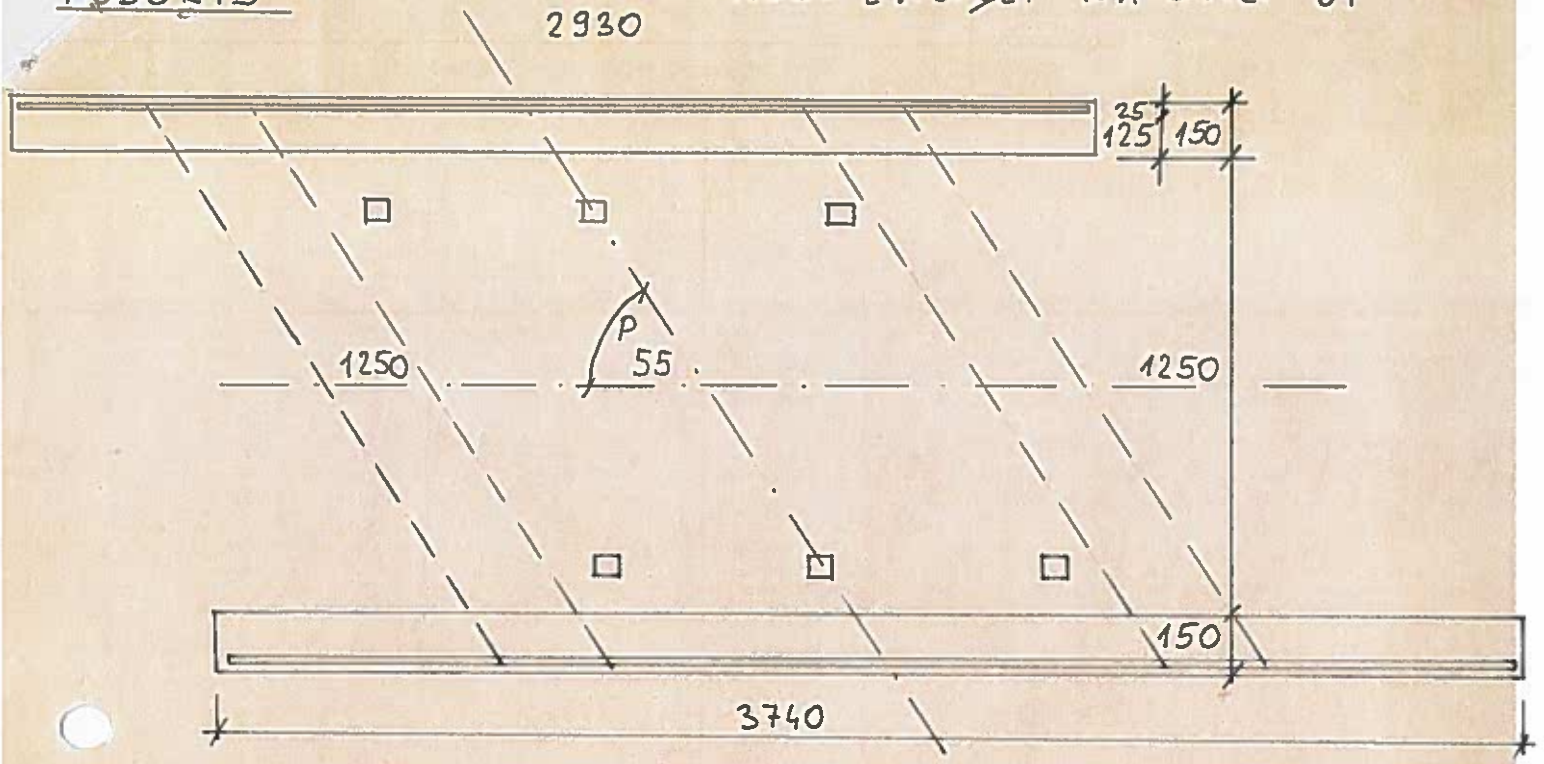

POHĽAD

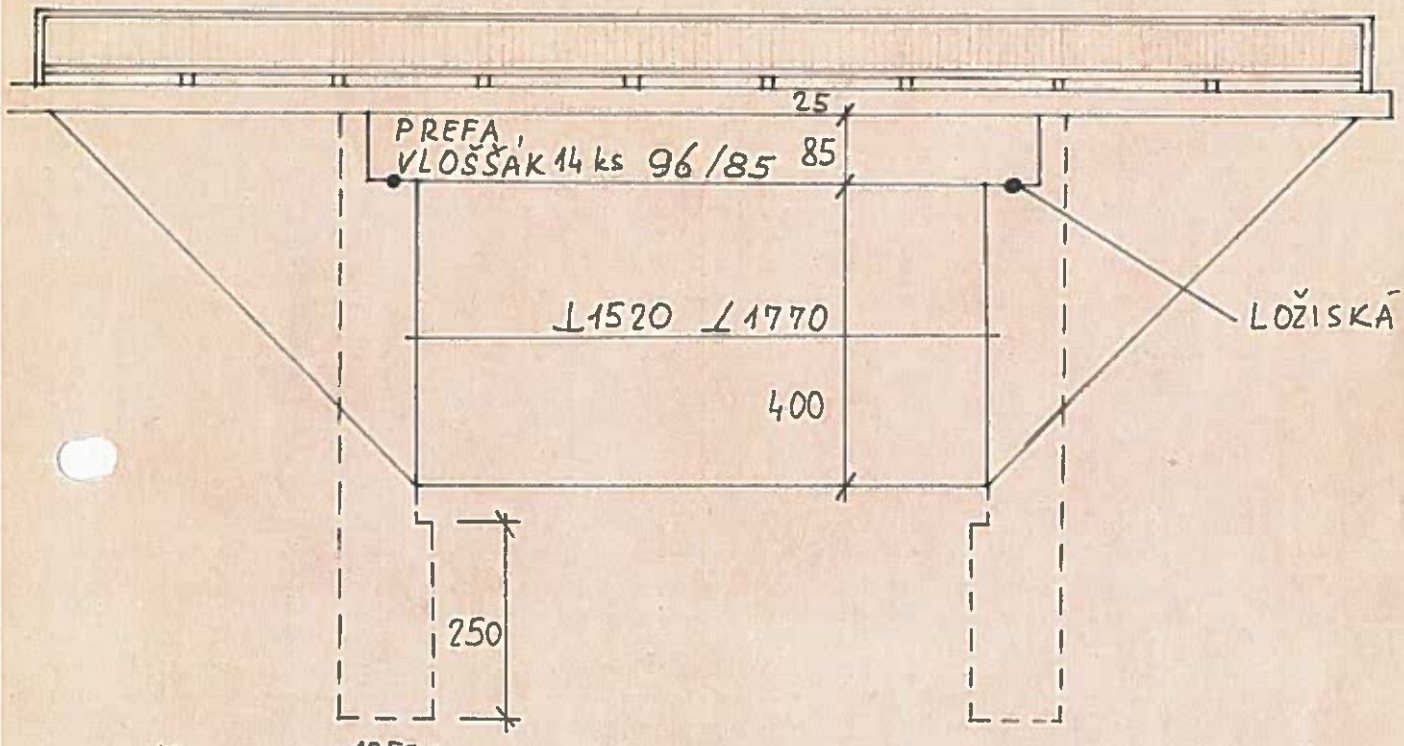

PRIEČNY REZ

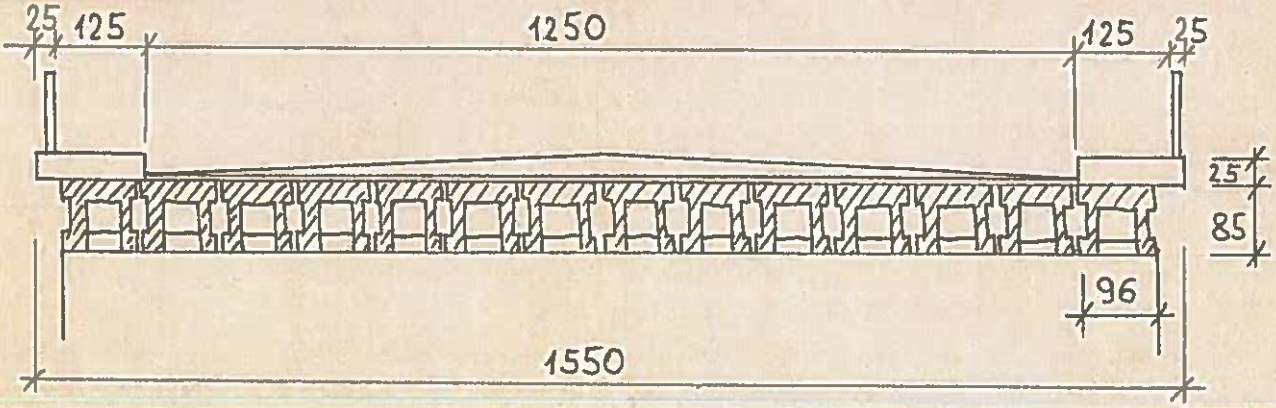

TRNAVA

61-020