DOČASNÉ DOPRAVNÉ ZNAČENIE

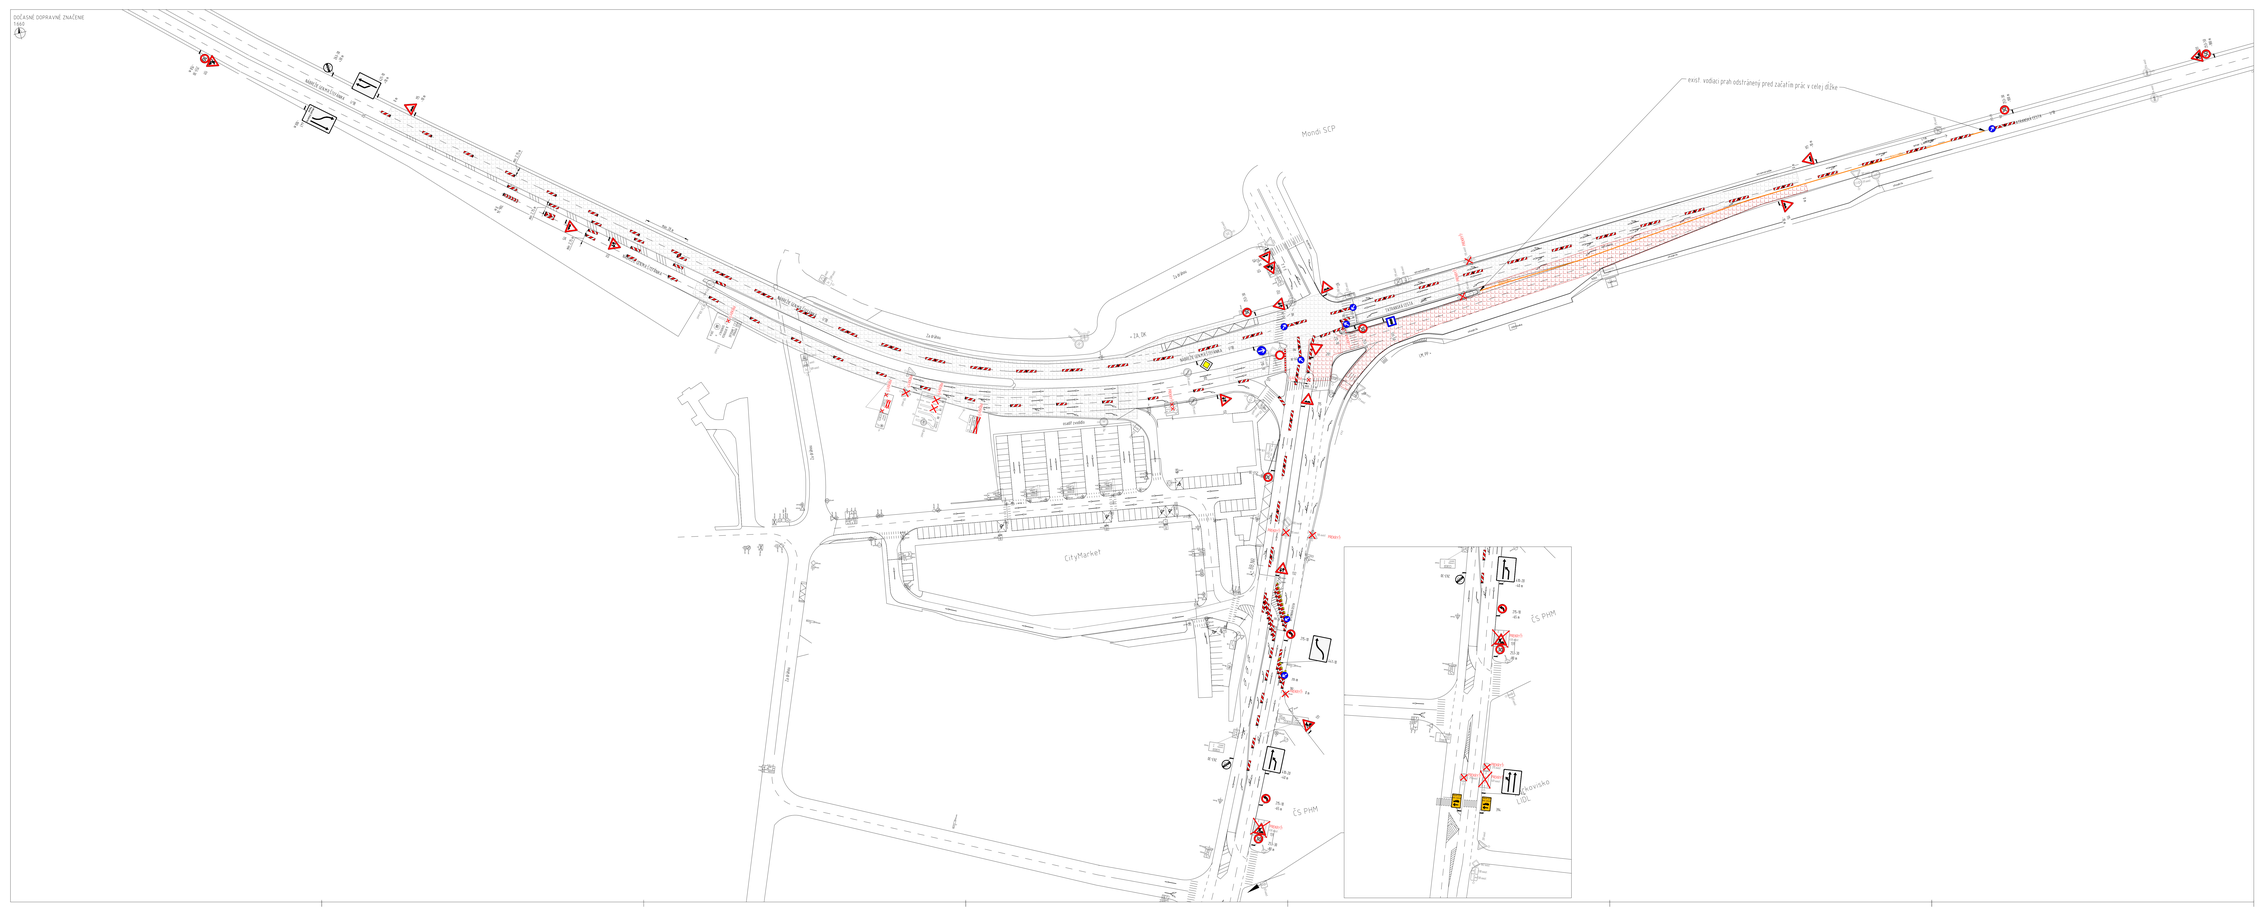
Mondi SCP
CityMarket
ČS PHM
Lidl
exist. vodiaci prah odstránený pred začatím prác v celej dĺžke
